


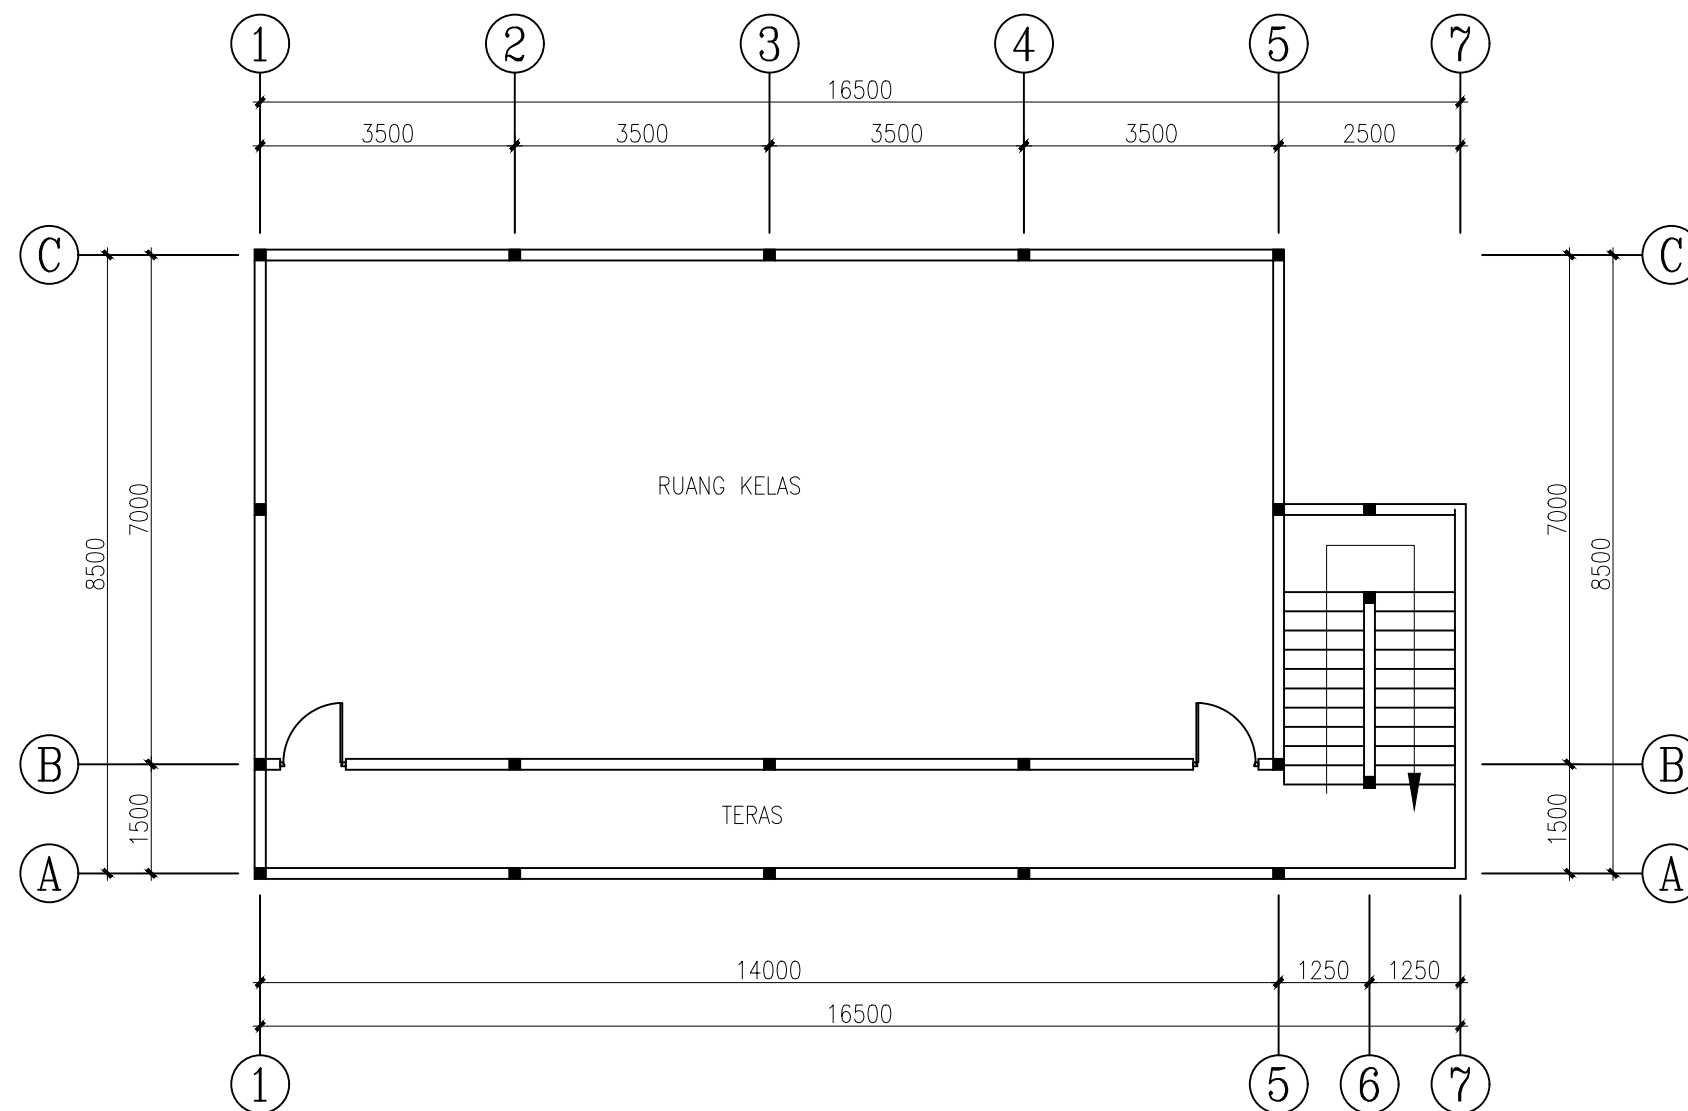

DINAS PEKERJAAN UMUM DAN  
TATA RUANG KOTA KEDIRI  
JL. Brigjend. Pol Imam Bachri  
No 100 Telp. (03564) 689949

NAMA PEKERJAAN

PENYUSUNAN DATABASE BANGUNAN  
GEDUNG NEGARA  
KOTA KEDIRI

NAMA GEDUNG

GEDUNG SDN BANGSAL 3

LOKASI GEDUNG

Jl. Brigjend Pol. IBH Pranoto  
No.101, Bangsal, Kec. Pesantren,  
Kota Kediri, Jawa Timur 64131

NAMA GAMBAR

GEDUNG LANTAI 2

SKALA

KODE GAMBAR

1 : 100

ARS