


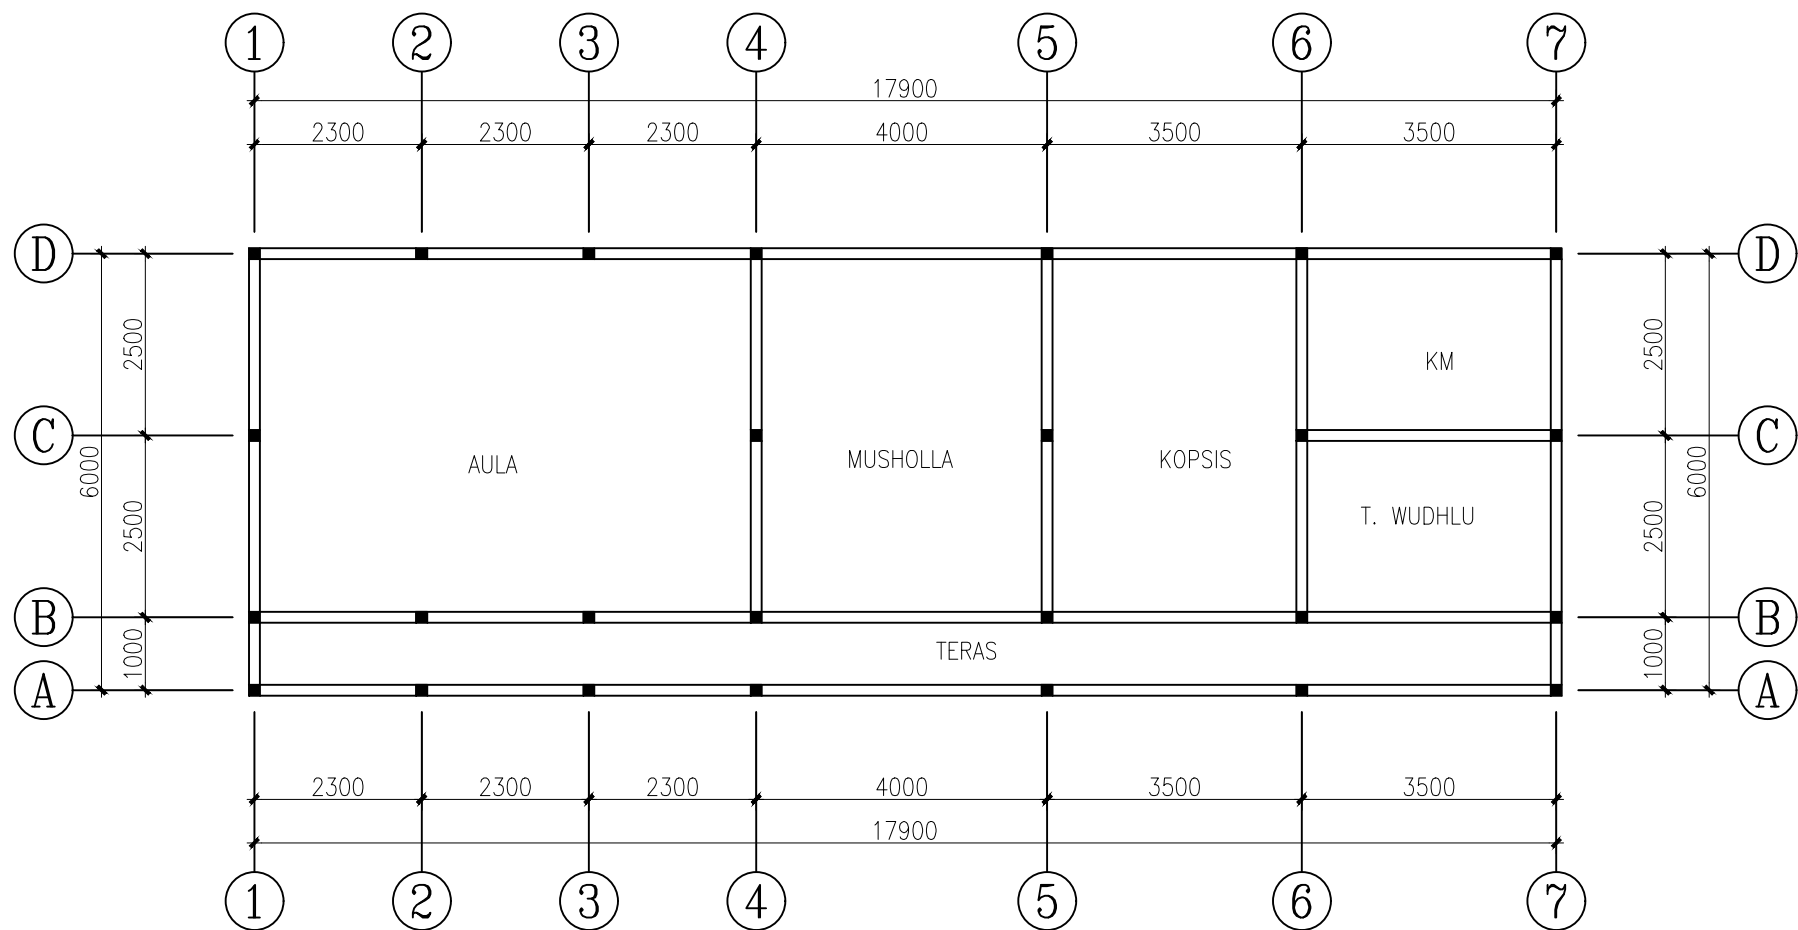

DINAS PEKERJAAN UMUM DAN
TATA RUANG KOTA KEDIRI

JL. Brigjend. Pol Imam Bachri
No 100 Telp. (03564) 689949

NAMA PEKERJAAN

PENYUSUNAN DATABASE BANGUNAN
GEDUNG NEGARA
KOTA KEDIRI

NAMA GEDUNG

GEDUNG SEKOLAH BARAT

LOKASI GEDUNG

Jl. Banaran No.46B, Banaran,
Kec. Pesantren, Kabupaten
Kediri, Jawa Timur 64133

NAMA GAMBAR

GEDUNG LANTAI 1

SKALA

KODE GAMBAR

1 : 100

ARS