


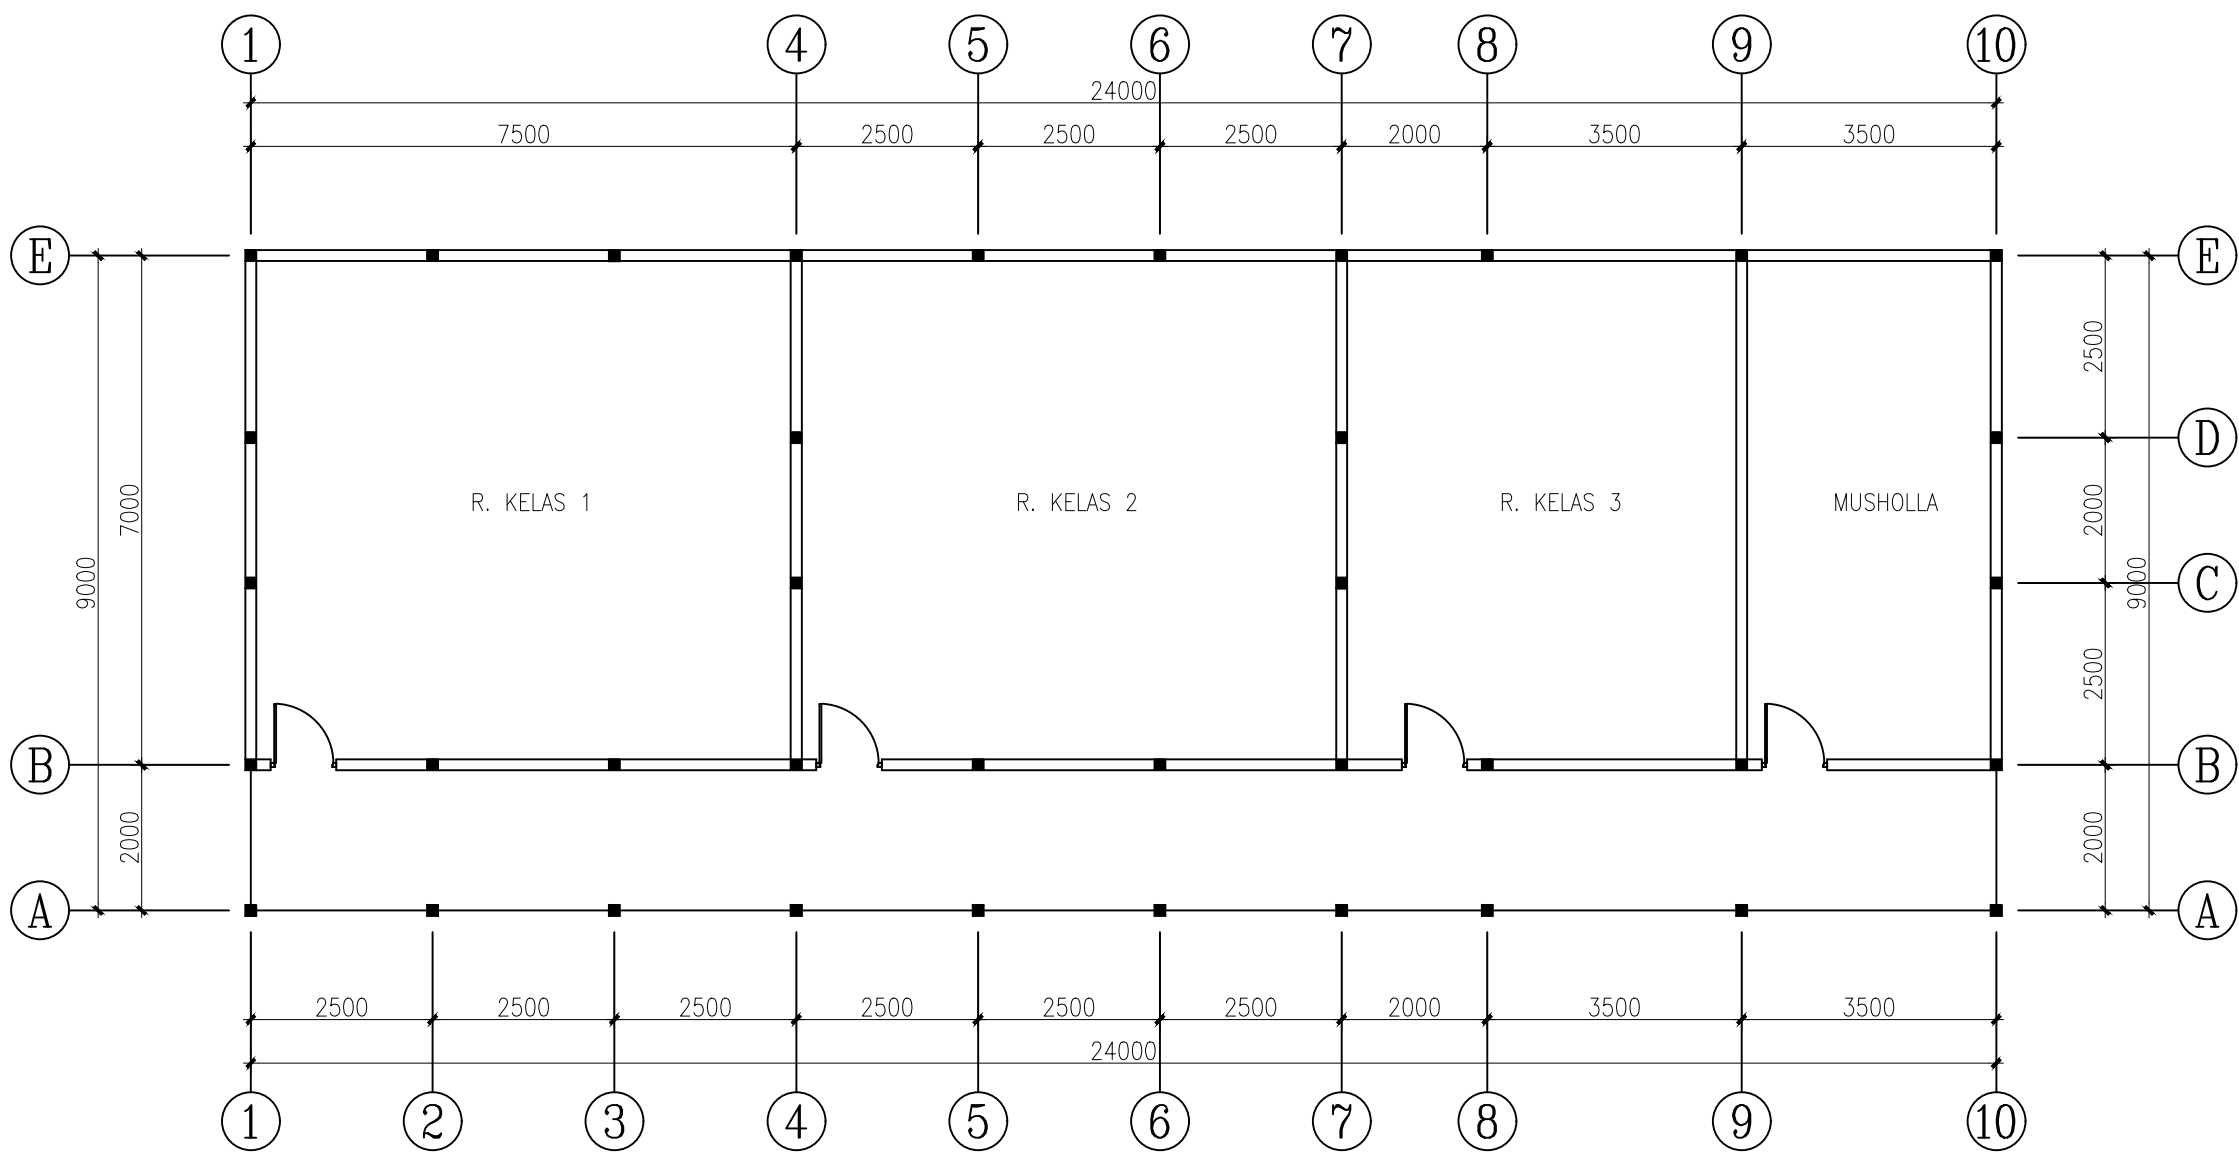

DINAS PEKERJAAN UMUM DAN
TATA RUANG KOTA KEDIRI
JL. Brigjend. Pol Imam Bachri
No 100 Telp. (03564) 689949

NAMA PEKERJAAN	
PENYUSUNAN DATABASE BANGUNAN GEDUNG NEGARA KOTA KEDIRI	
NAMA GEDUNG	
GUDANG BARAT	
LOKASI GEDUNG	
Bangsal, Kec. Pesantren, Kota Kediri, Jawa Timur 64131	
NAMA GAMBAR	
DENAH LANATI 1	
SKALA	KODE GAMBAR
1 : 100	ARS