


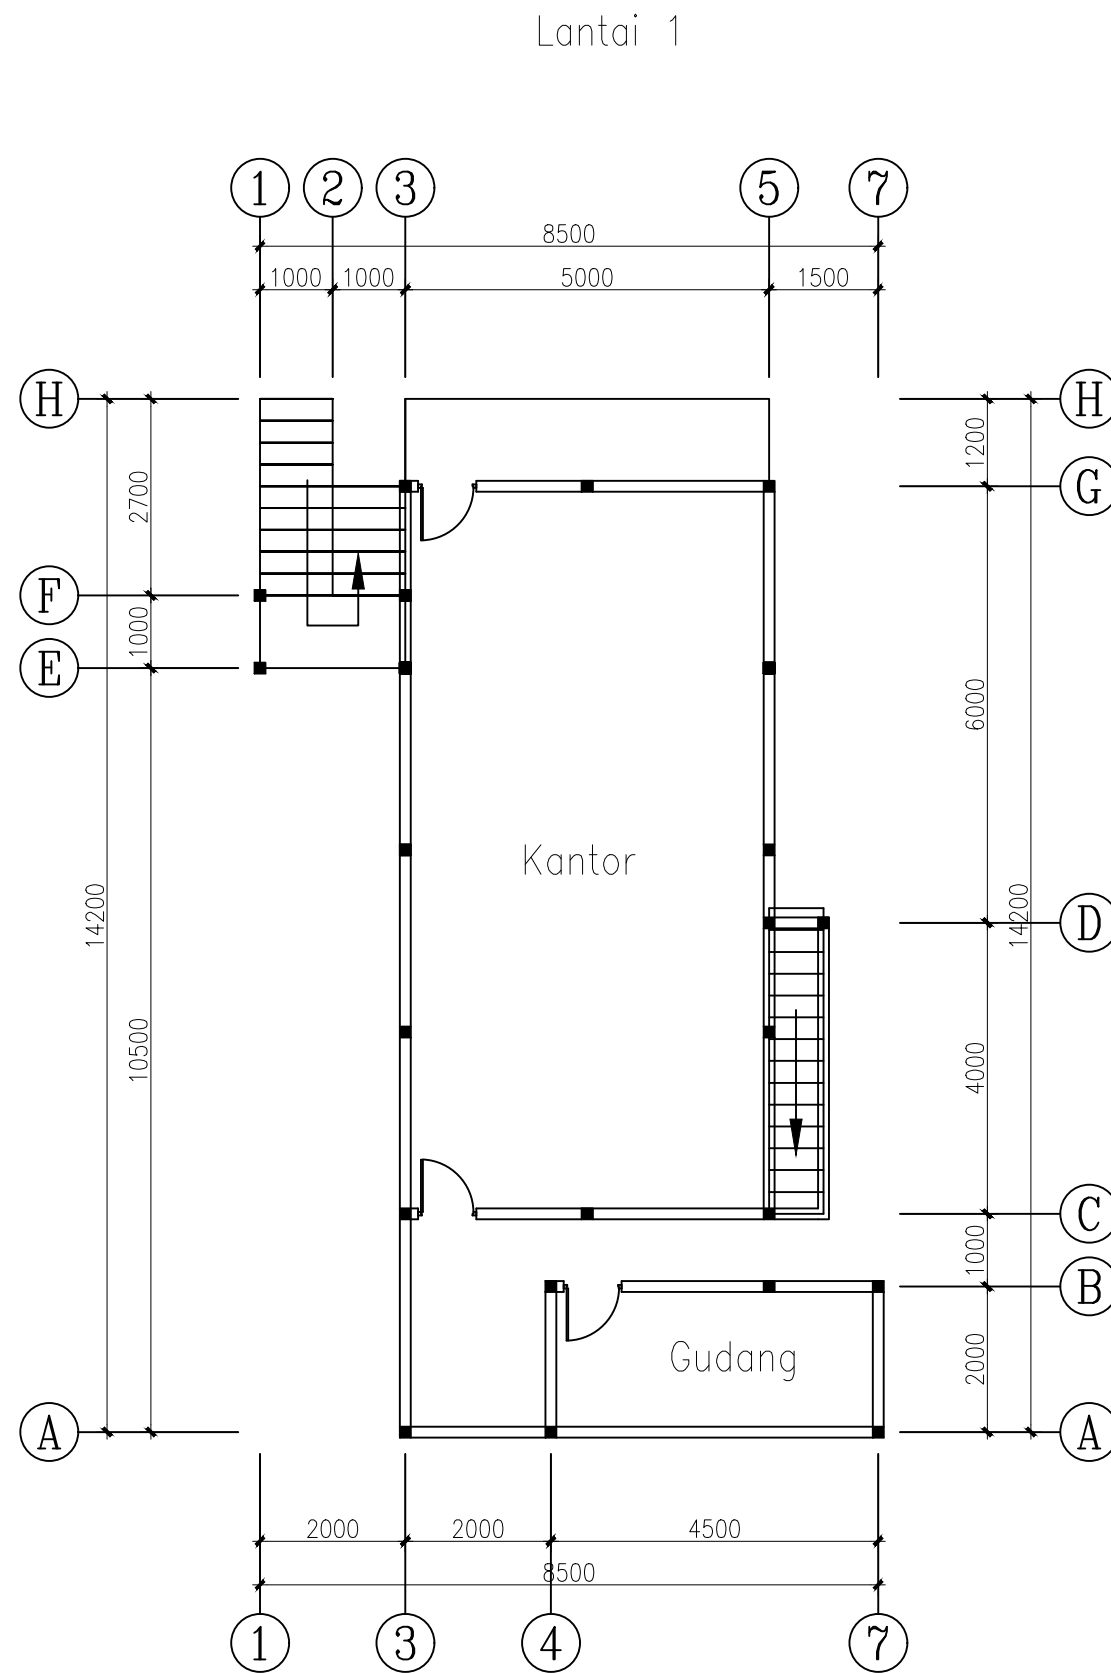

DINAS PEKERJAAN UMUM DAN
TATA RUANG KOTA KEDIRI
JL. Brigjend. Pol Imam Bachri
No 100 Telp. (03564) 689949

NAMA PEKERJAAN

PENYUSUNAN DATABASE BANGUNAN
GEDUNG NEGARA
KOTA KEDIRI

NAMA GEDUNG

GEDUNG DAN KANTOR
SDN BURENGAN 3

LOKASI GEDUNG

Jl. Letjend Sutoyo No.3,
Burengan, Kec. Pesantren, Kota
Kediri, Jawa Timur 64131

NAMA GAMBAR

DENAH LANTAI 1

SKALA

1 : 100

KODE GAMBAR

ARS