


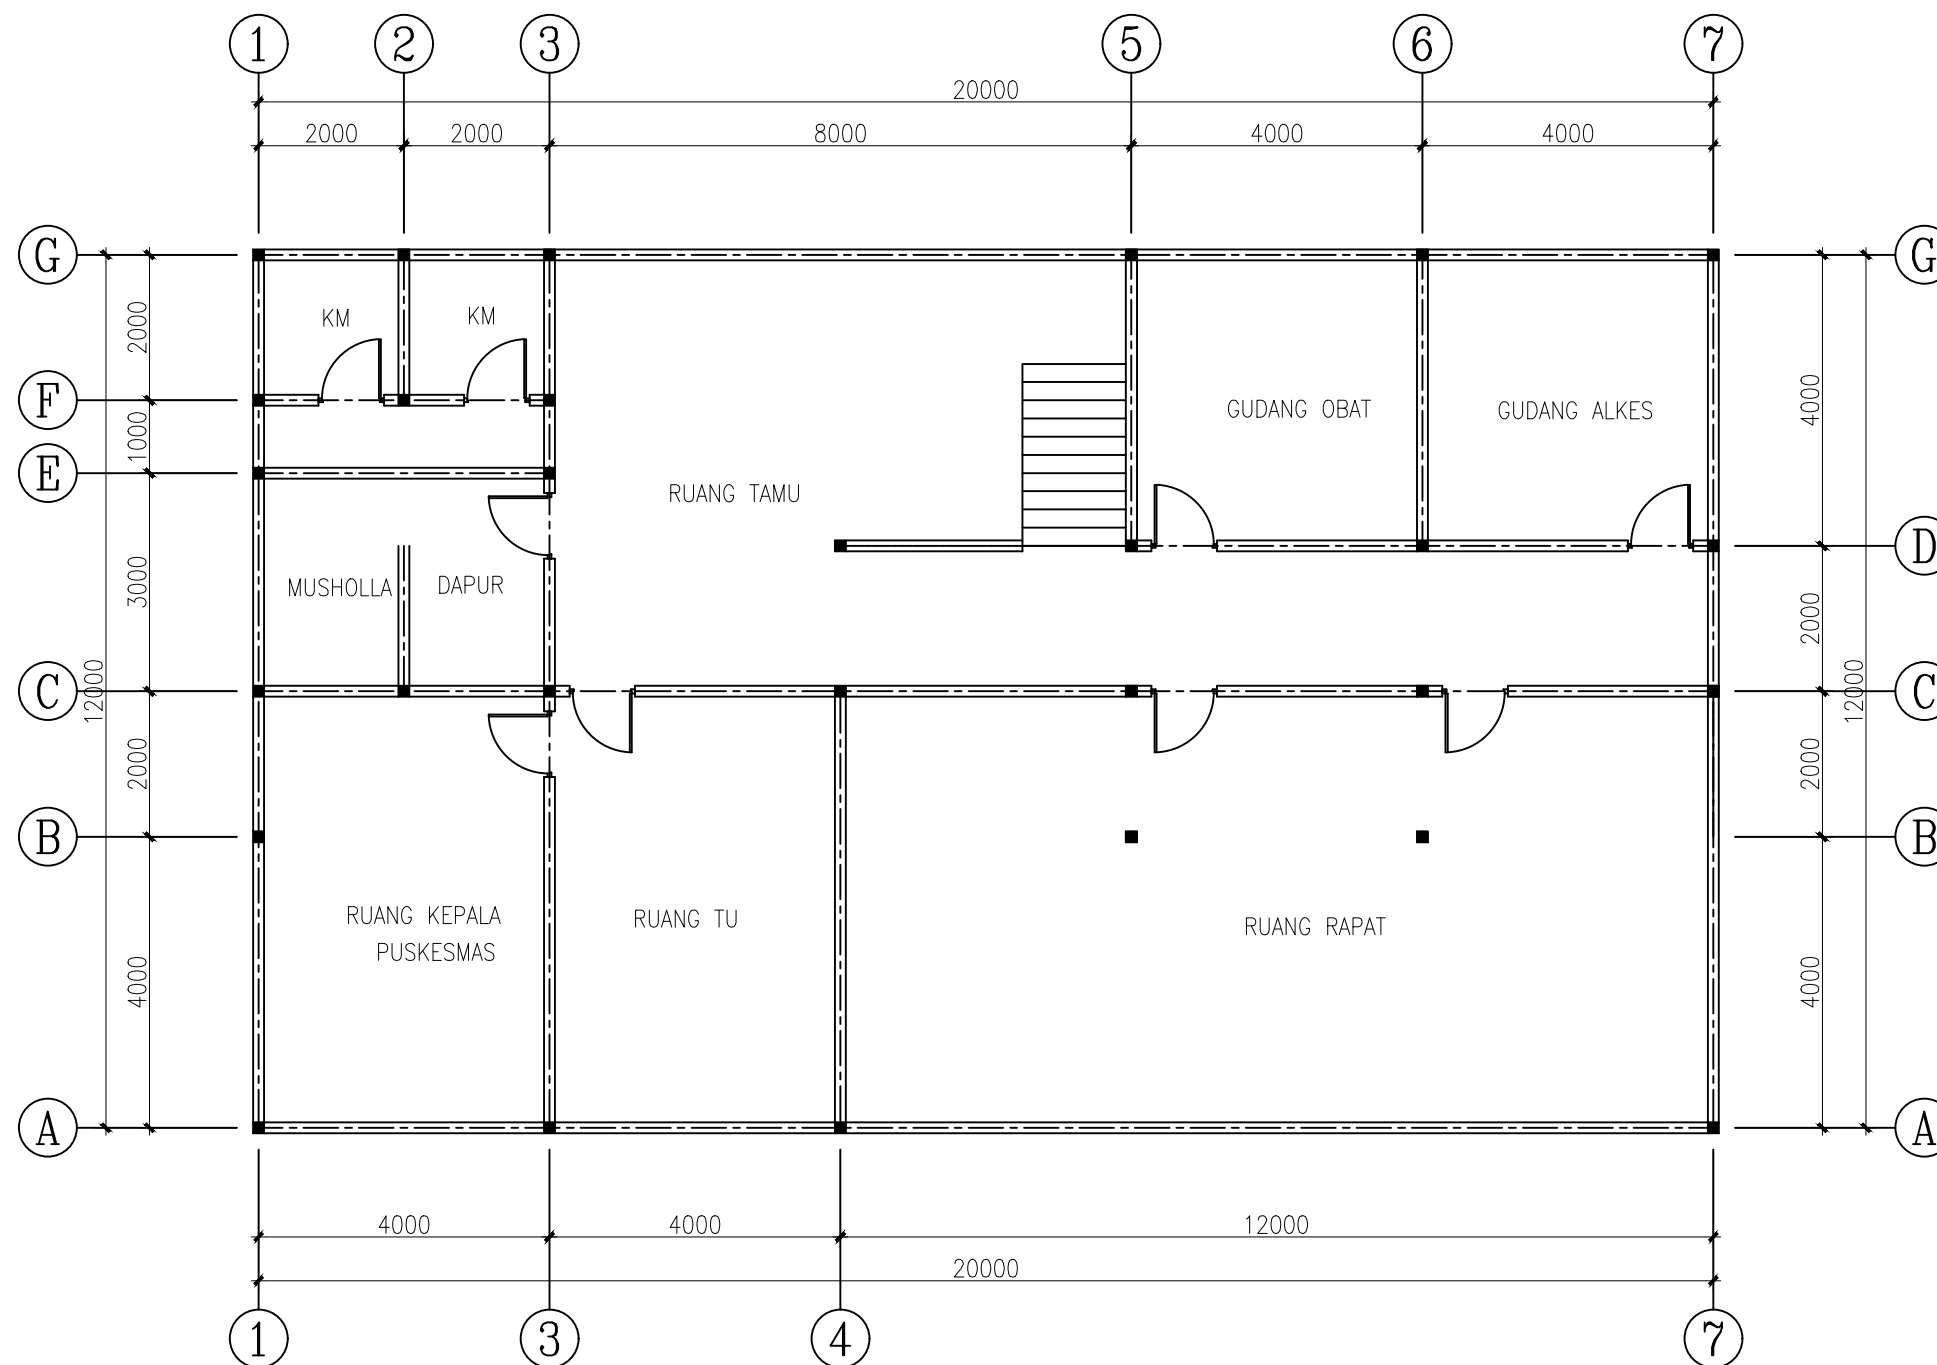

**DINAS PEKERJAAN UMUM DAN
TATA RUANG KOTA KEDIRI**

**JL. Brigjend. Pol Imam Bachri
No 100 Telp. (03564) 689949**

NAMA PEKERJAAN

**PENYUSUNAN DATABASE BANGUNAN
GEDUNG NEGARA
KOTA KEDIRI**

NAMA GEDUNG

**BANGUNAN PUSKESMAS
LANTAI 2**

LOKASI GEDUNG

**Jl. Brigjend Pol. Imam Bachri
No.94, Bangsal, Kec. Pesantren,
Kota Kediri, Jawa Timur 64131**

NAMA GAMBAR

DENAH LANATI 2

SKALA

KODE GAMBAR

1 : 100

ARS