


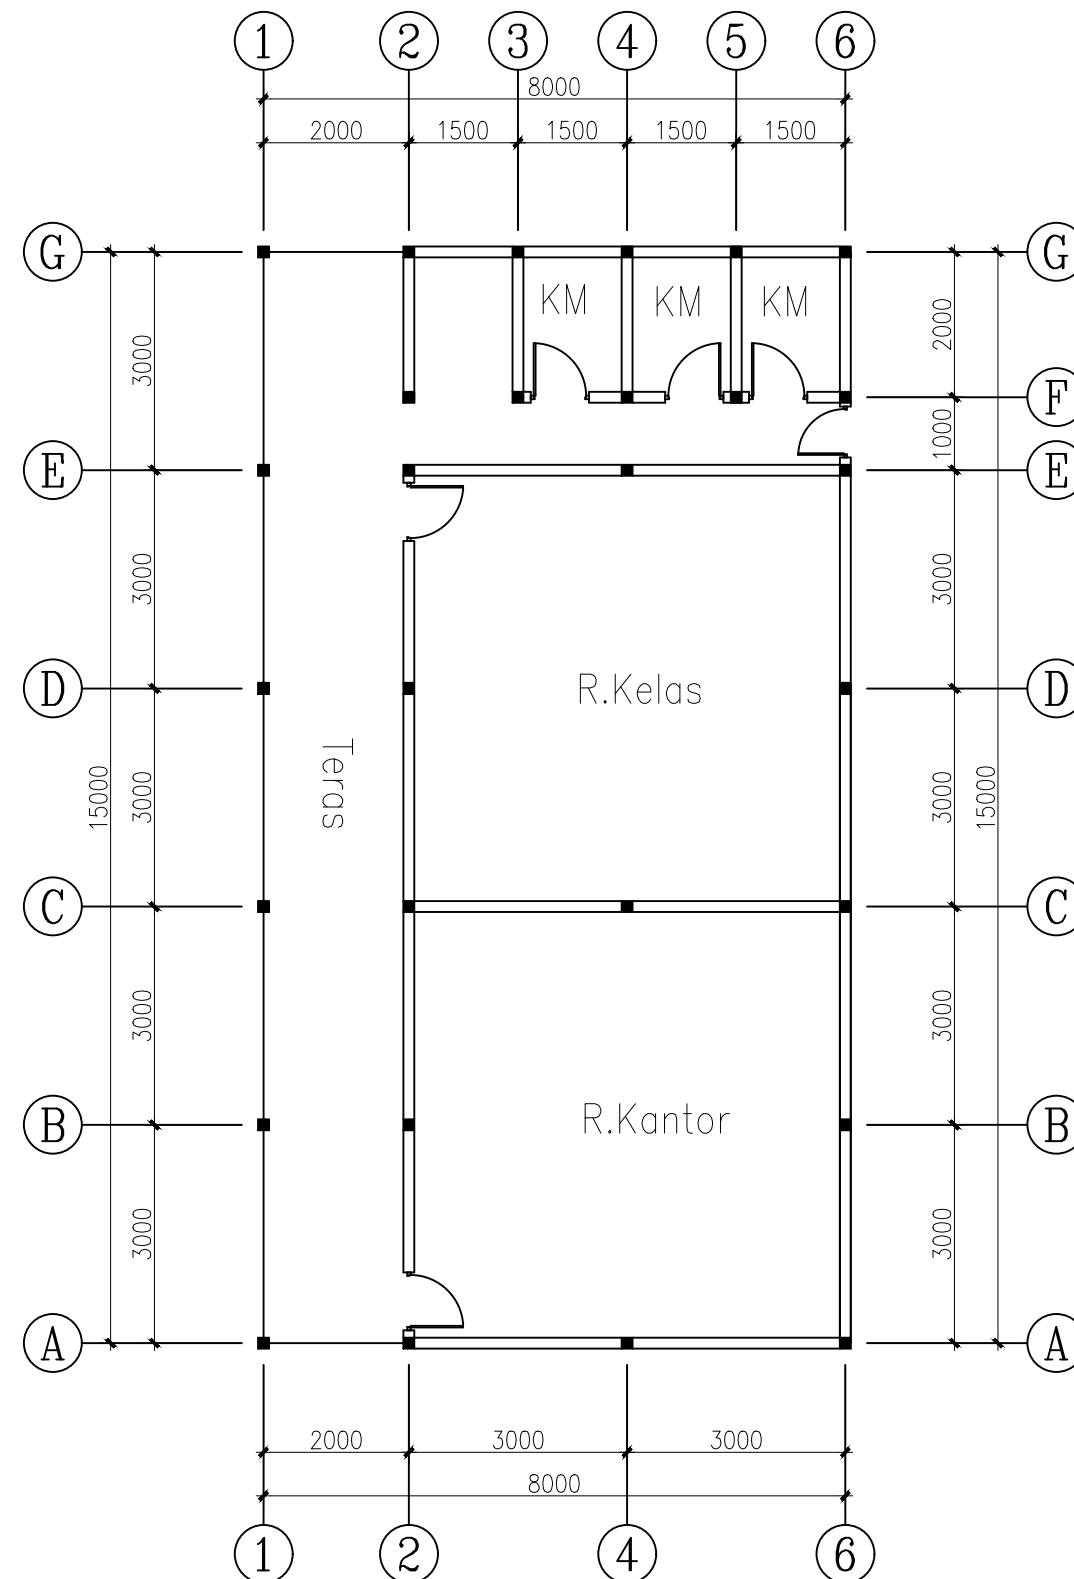

DINAS PEKERJAAN UMUM DAN
TATA RUANG KOTA KEDIRI
JL. Brigjend. Pol Imam Bachri
No 100 Telp. (03564) 689949

NAMA PEKERJAAN

PENYUSUNAN DATABASE BANGUNAN
GEDUNG NEGARA
KOTA KEDIRI

NAMA GEDUNG

PAUD CEMERLANG GS
(GEDUNG BARAT)

LOKASI GEDUNG

Jl. Mauni Jl. Industri No.4, Bangsal, Kec.
Pesantren, Kota Kediri, Jawa Timur 64131

NAMA GAMBAR

DENAH LANTAI 1

SKALA

KODE GAMBAR

1 : 100

ARS