


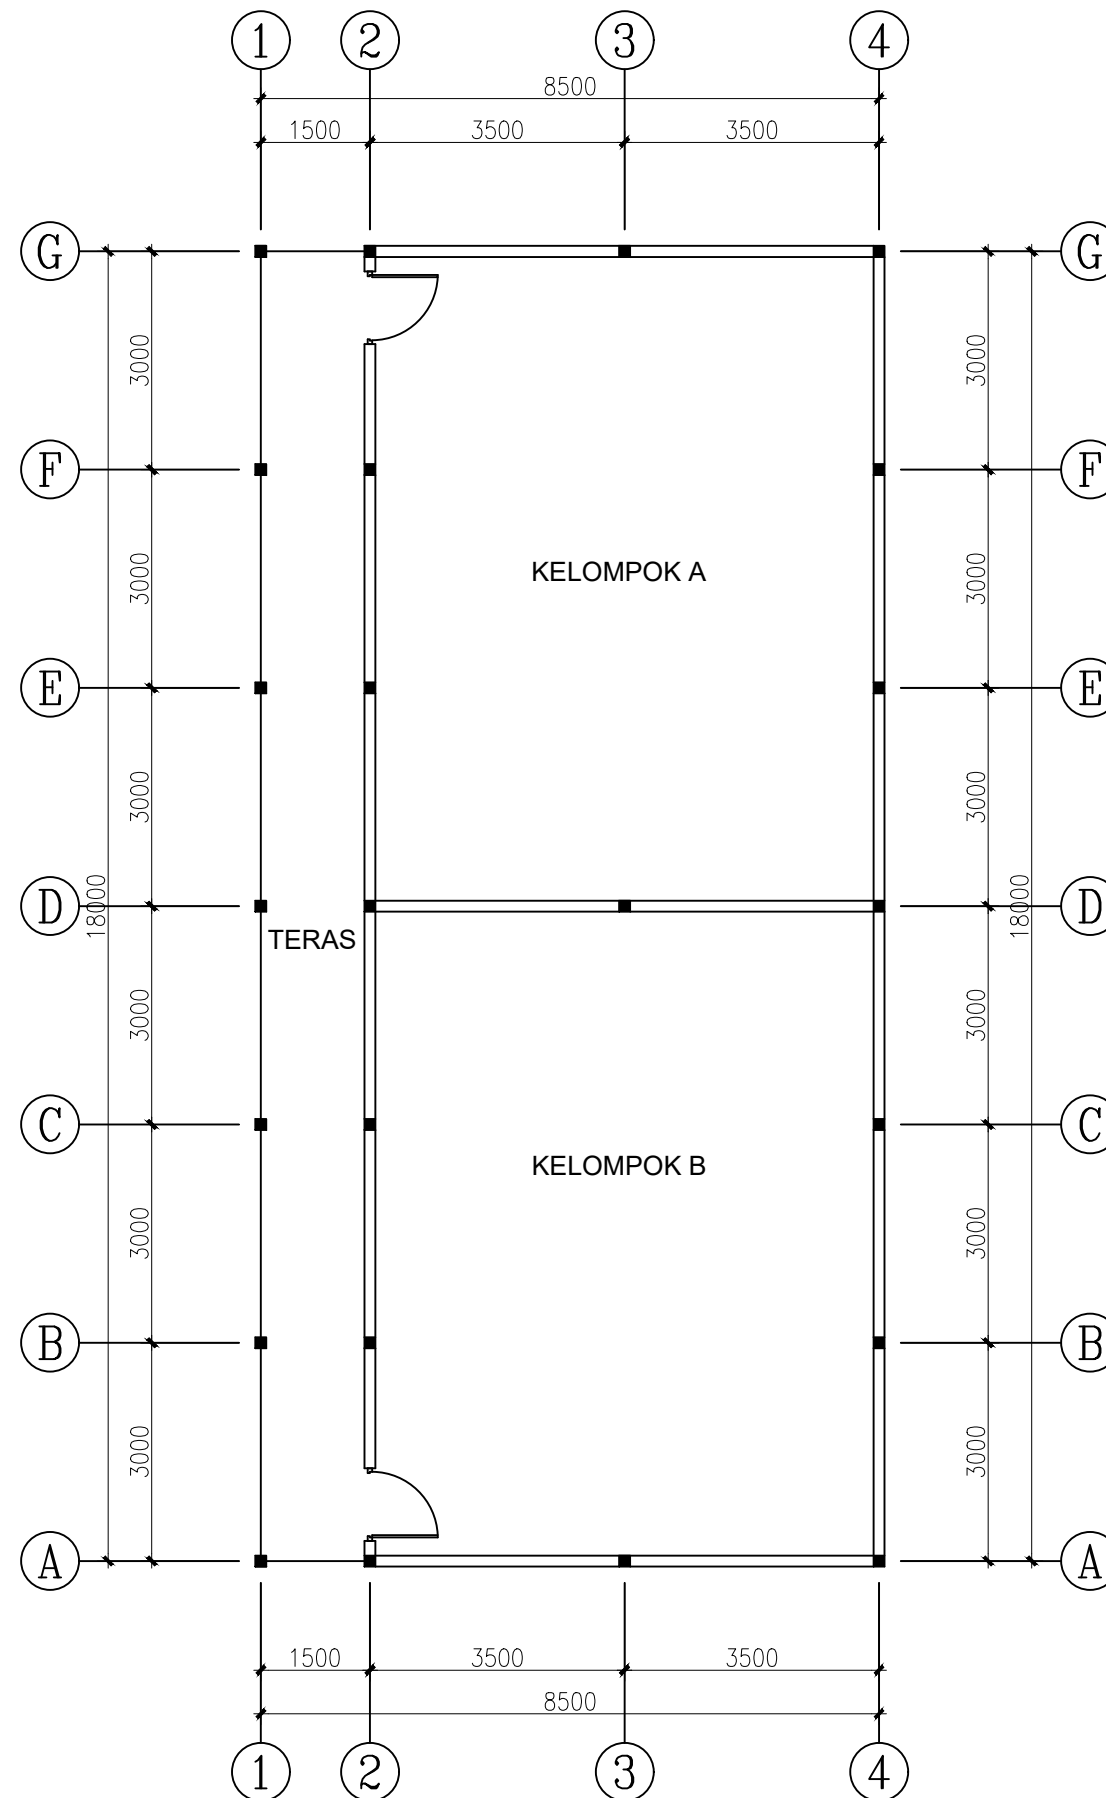

DINAS PEKERJAAN UMUM DAN
TATA RUANG KOTA KEDIRI
JL. Brigjend. Pol Imam Bachri
No 100 Telp. (03564) 689949

NAMA PEKERJAAN

PENYUSUNAN DATABASE BANGUNAN
GEDUNG NEGARA
KOTA KEDIRI

NAMA GEDUNG

KB. PERMATA HATI GS
KAMPUNG DALEM

LOKASI GEDUNG

Jl. Brigjen Katamso No.17, Kp.
Dalem, Kec. Kota, Kota Kediri,
Jawa Timur 64129

NAMA GAMBAR

DENAH LANTAI 1

SKALA

KODE GAMBAR

1 : 100

ARS