


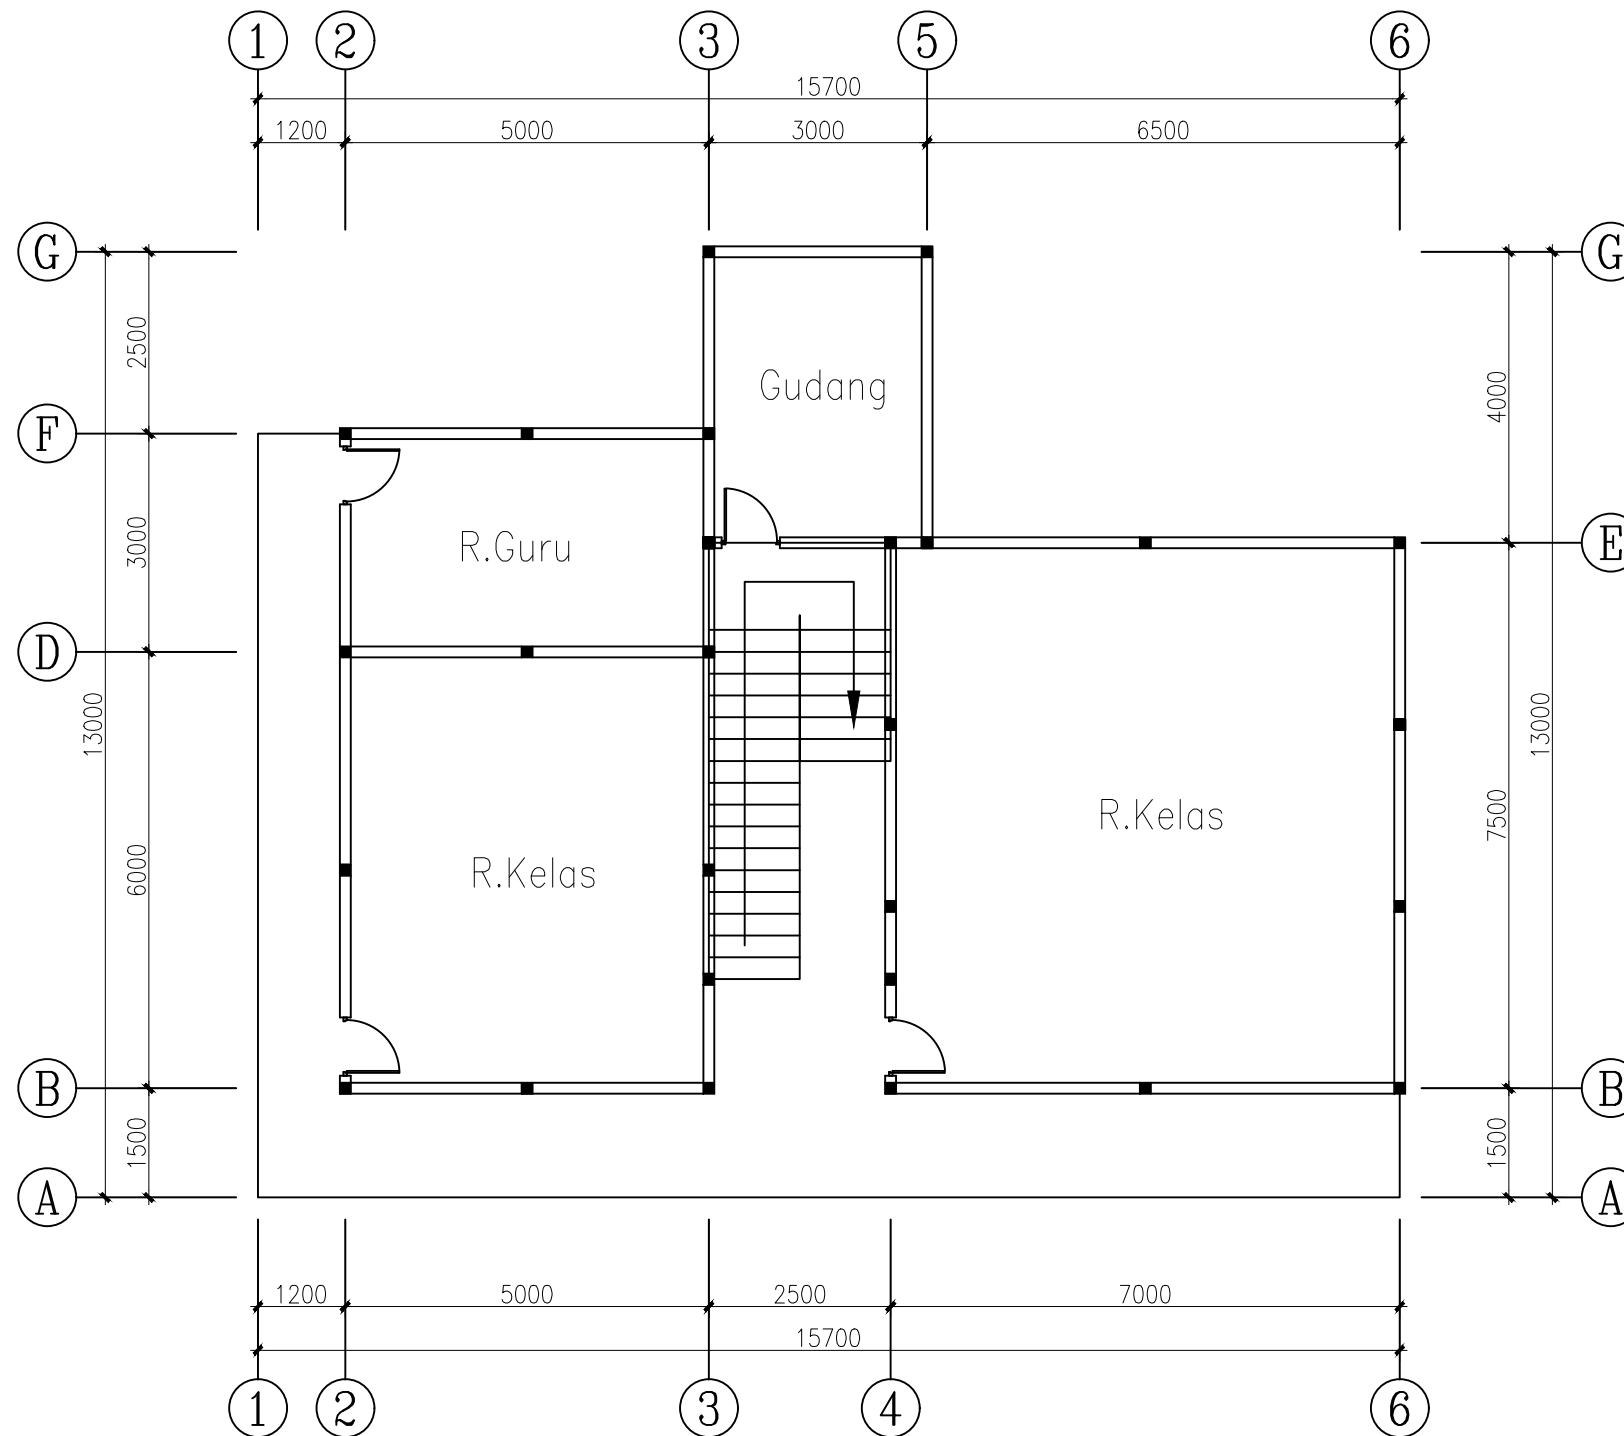

DINAS PEKERJAAN UMUM DAN
TATA RUANG KOTA KEDIRI
JL. Brigjend. Pol Imam Bachri
No 100 Telp. (03564) 689949

NAMA PEKERJAAN

PENYUSUNAN DATABASE BANGUNAN
GEDUNG NEGARA
KOTA KEDIRI

NAMA GEDUNG

GEDUNG RUANG KEPALA SEKOLAH, TU,
LAB TIK, GUDANG DAN PERPUSTAKAAN

LOKASI GEDUNG

Jl. Letjend Suprpto No.44, Burengan,
Kec. Pesantren, Kota Kediri, Jawa Timur 64131

NAMA GAMBAR

DENAH LANTAI 2

SKALA

KODE GAMBAR

1 : 100

ARS