


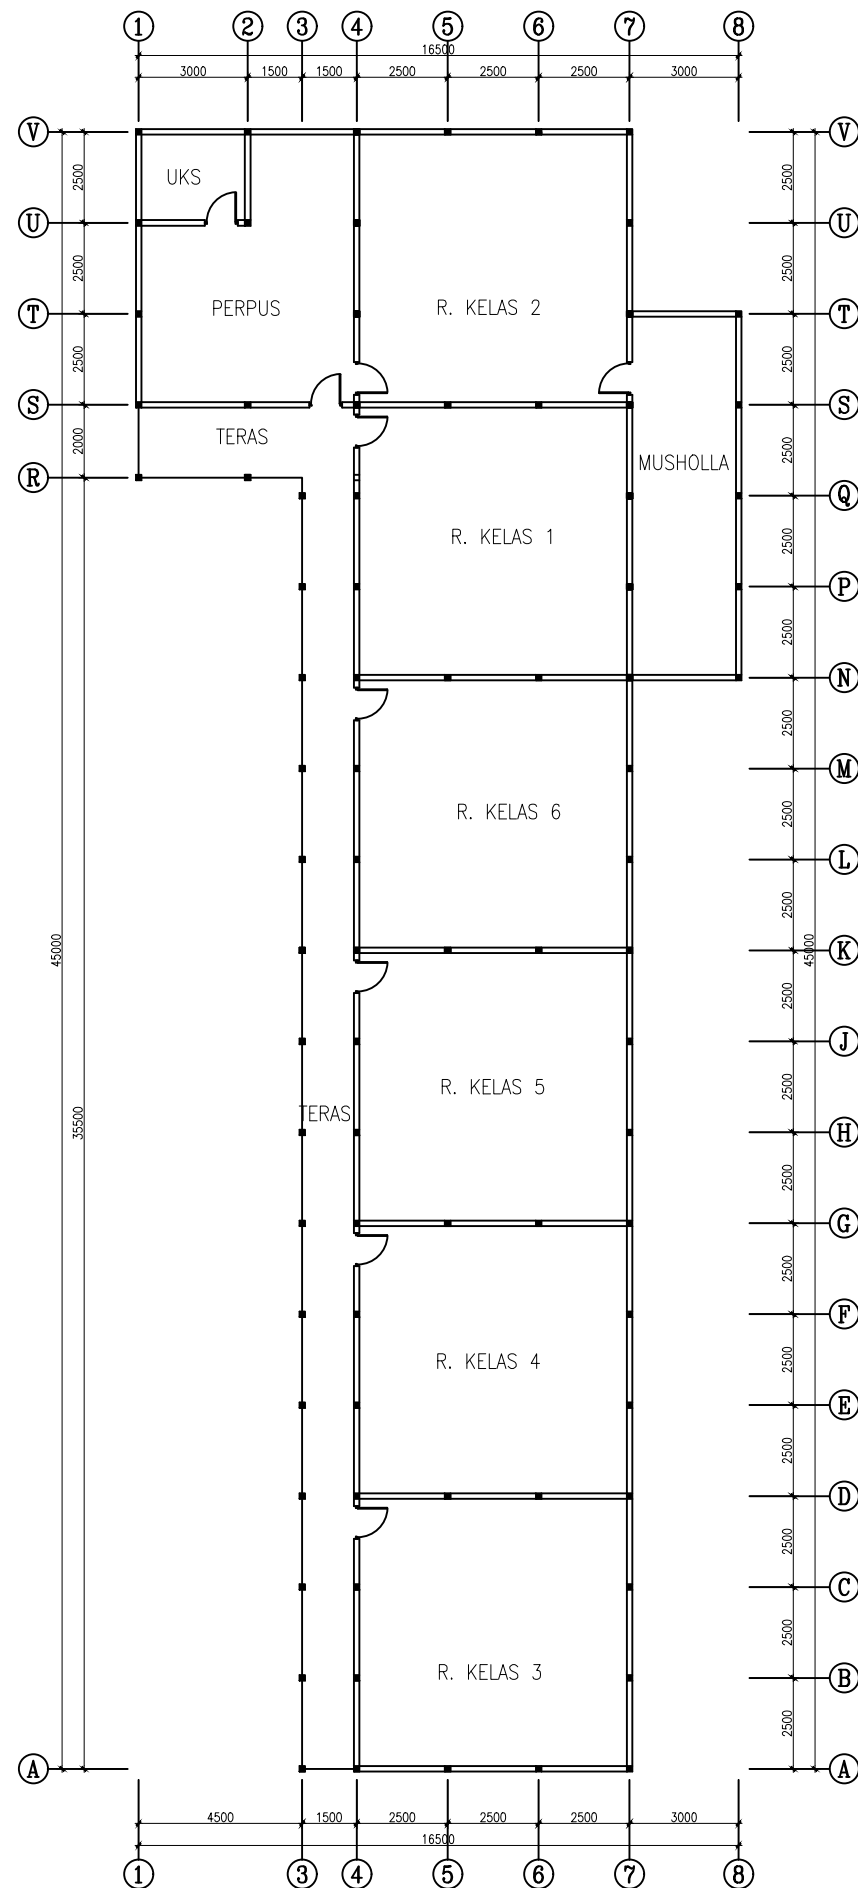

**DINAS PEKERJAAN UMUM DAN
TATA RUANG KOTA KEDIRI**

JL. Brigjend. Pol Imam Bachri
No 100 Telp. (03564) 689949

NAMA PEKERJAAN

**PENYUSUNAN DATABASE BANGUNAN
GEDUNG NEGARA KOTA KEDIRI**

NAMA GEDUNG

**GEDUNG UTAMA SDN KAMPUNG
DALEM 4**

LOKASI GEDUNG

Jl. Kabupaten Lama, Kp. Dalem, Kec. Kota,
Kota Kediri, Jawa Timur 64129

NAMA GAMBAR

DENAH LANTAI 1

SKALA

KODE GAMBAR

1 : 200

ARS