


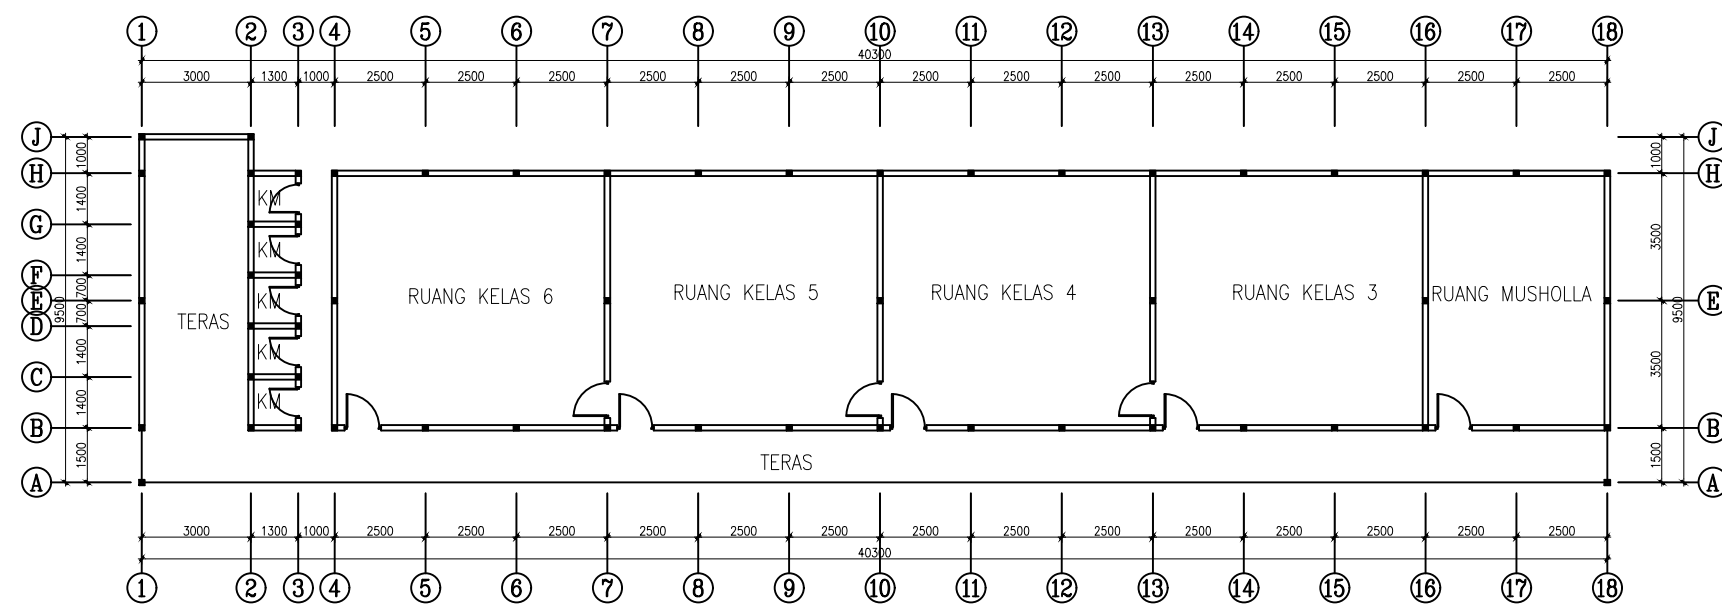

DINAS PEKERJAAN UMUM DAN
TATA RUANG KOTA KEDIRI
Jl. Brigjend. Pol Imam Bachri
No 100 Telp. (03564) 689949

NAMA PEKERJAAN	
PENYUSUNAN DATABASE BANGUNAN GEDUNG NEGARA KOTA KEDIRI	
NAMA GEDUNG	
GEDUNG RUANG KELAS, TOILET DAN MUSHOLLA	
LOKASI GEDUNG	
Jl. Kenari No. 147, Bence,, Pakunden, Kec. Pesantren, Kota Kediri, Jawa Timur 64129	
NAMA GAMBAR	
DENAH LANTAI 1	
SKALA	KODE GAMBAR
1 : 200	ARS