


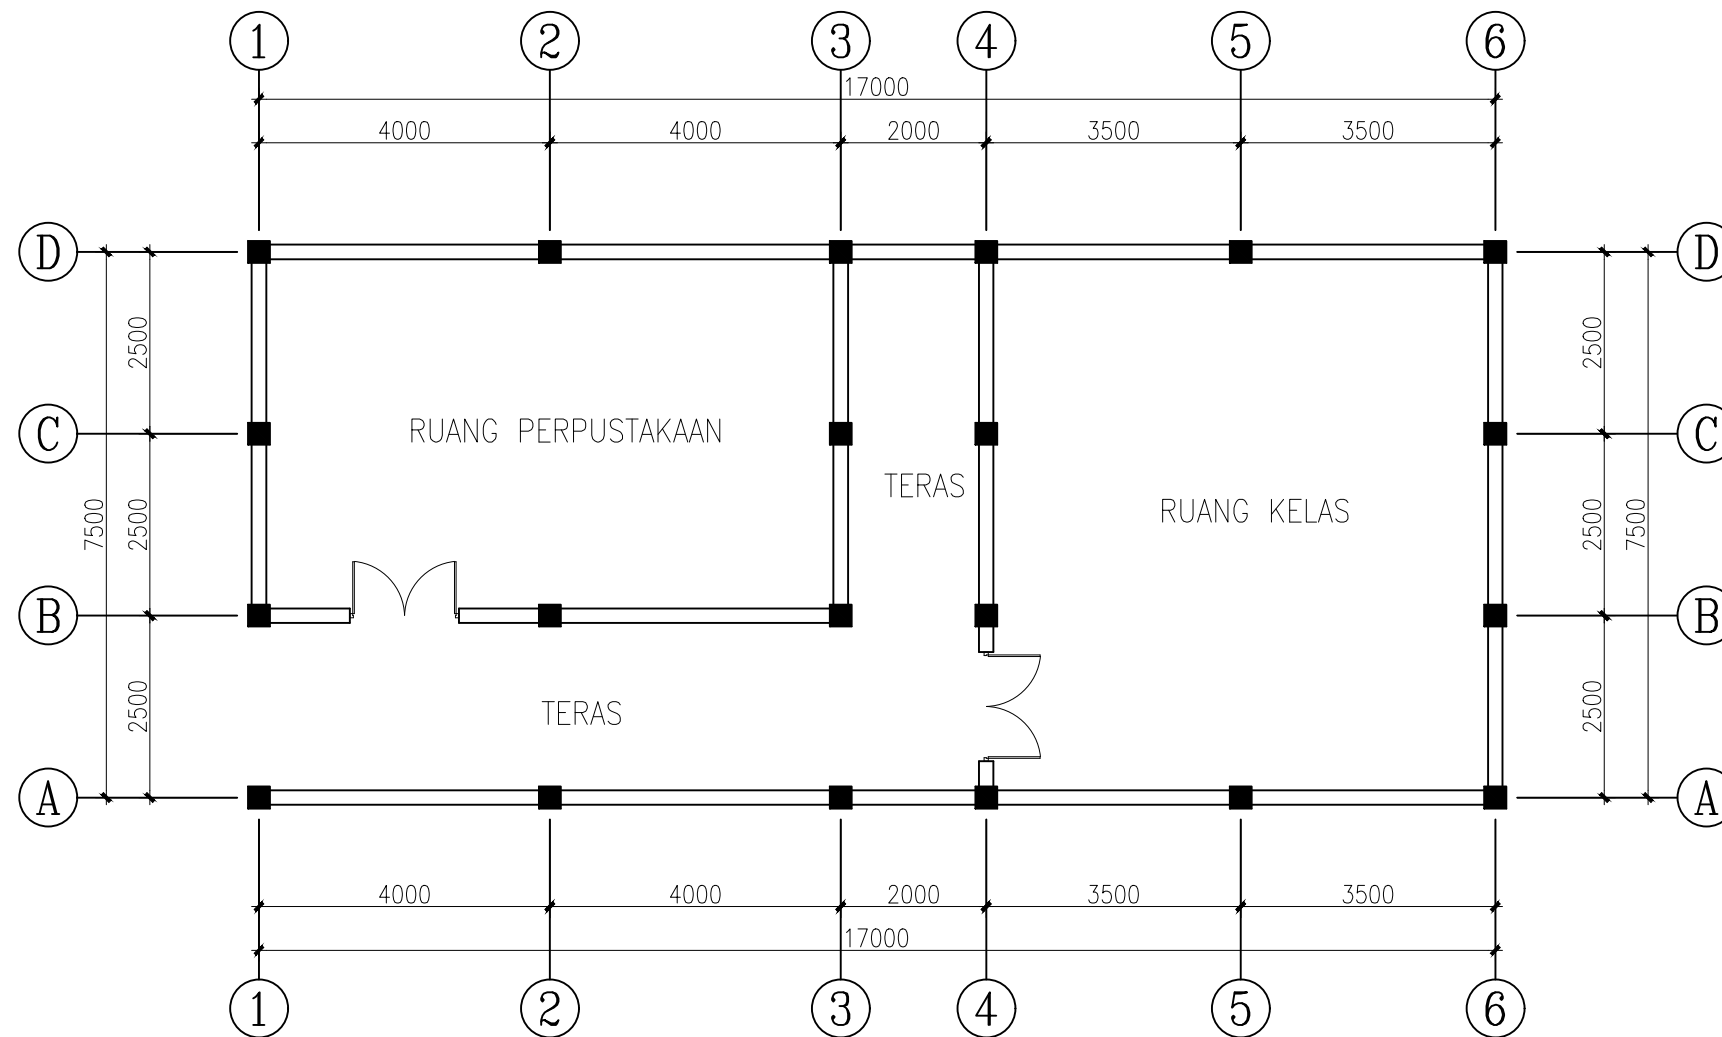

DINAS PEKERJAAN UMUM DAN  
TATA RUANG KOTA KEDIRI

JL. Brigjend. Pol Imam Bachri  
No 100 Telp. (03564) 689949

NAMA PEKERJAAN

PENYUSUNAN DATABASE BANGUNAN  
GEDUNG NEGARA  
KOTA KEDIRI

NAMA GEDUNG

GEDUNG PERPUSTAKAAN  
DAN KELAS

LOKASI GEDUNG

Jl. Raya Bawang No.79, Bawang, Kec.  
Pesantren, Kota Kediri, Jawa Timur

NAMA GAMBAR

DENAH LANTAI 1

SKALA

KODE GAMBAR

1 : 100

ARS