


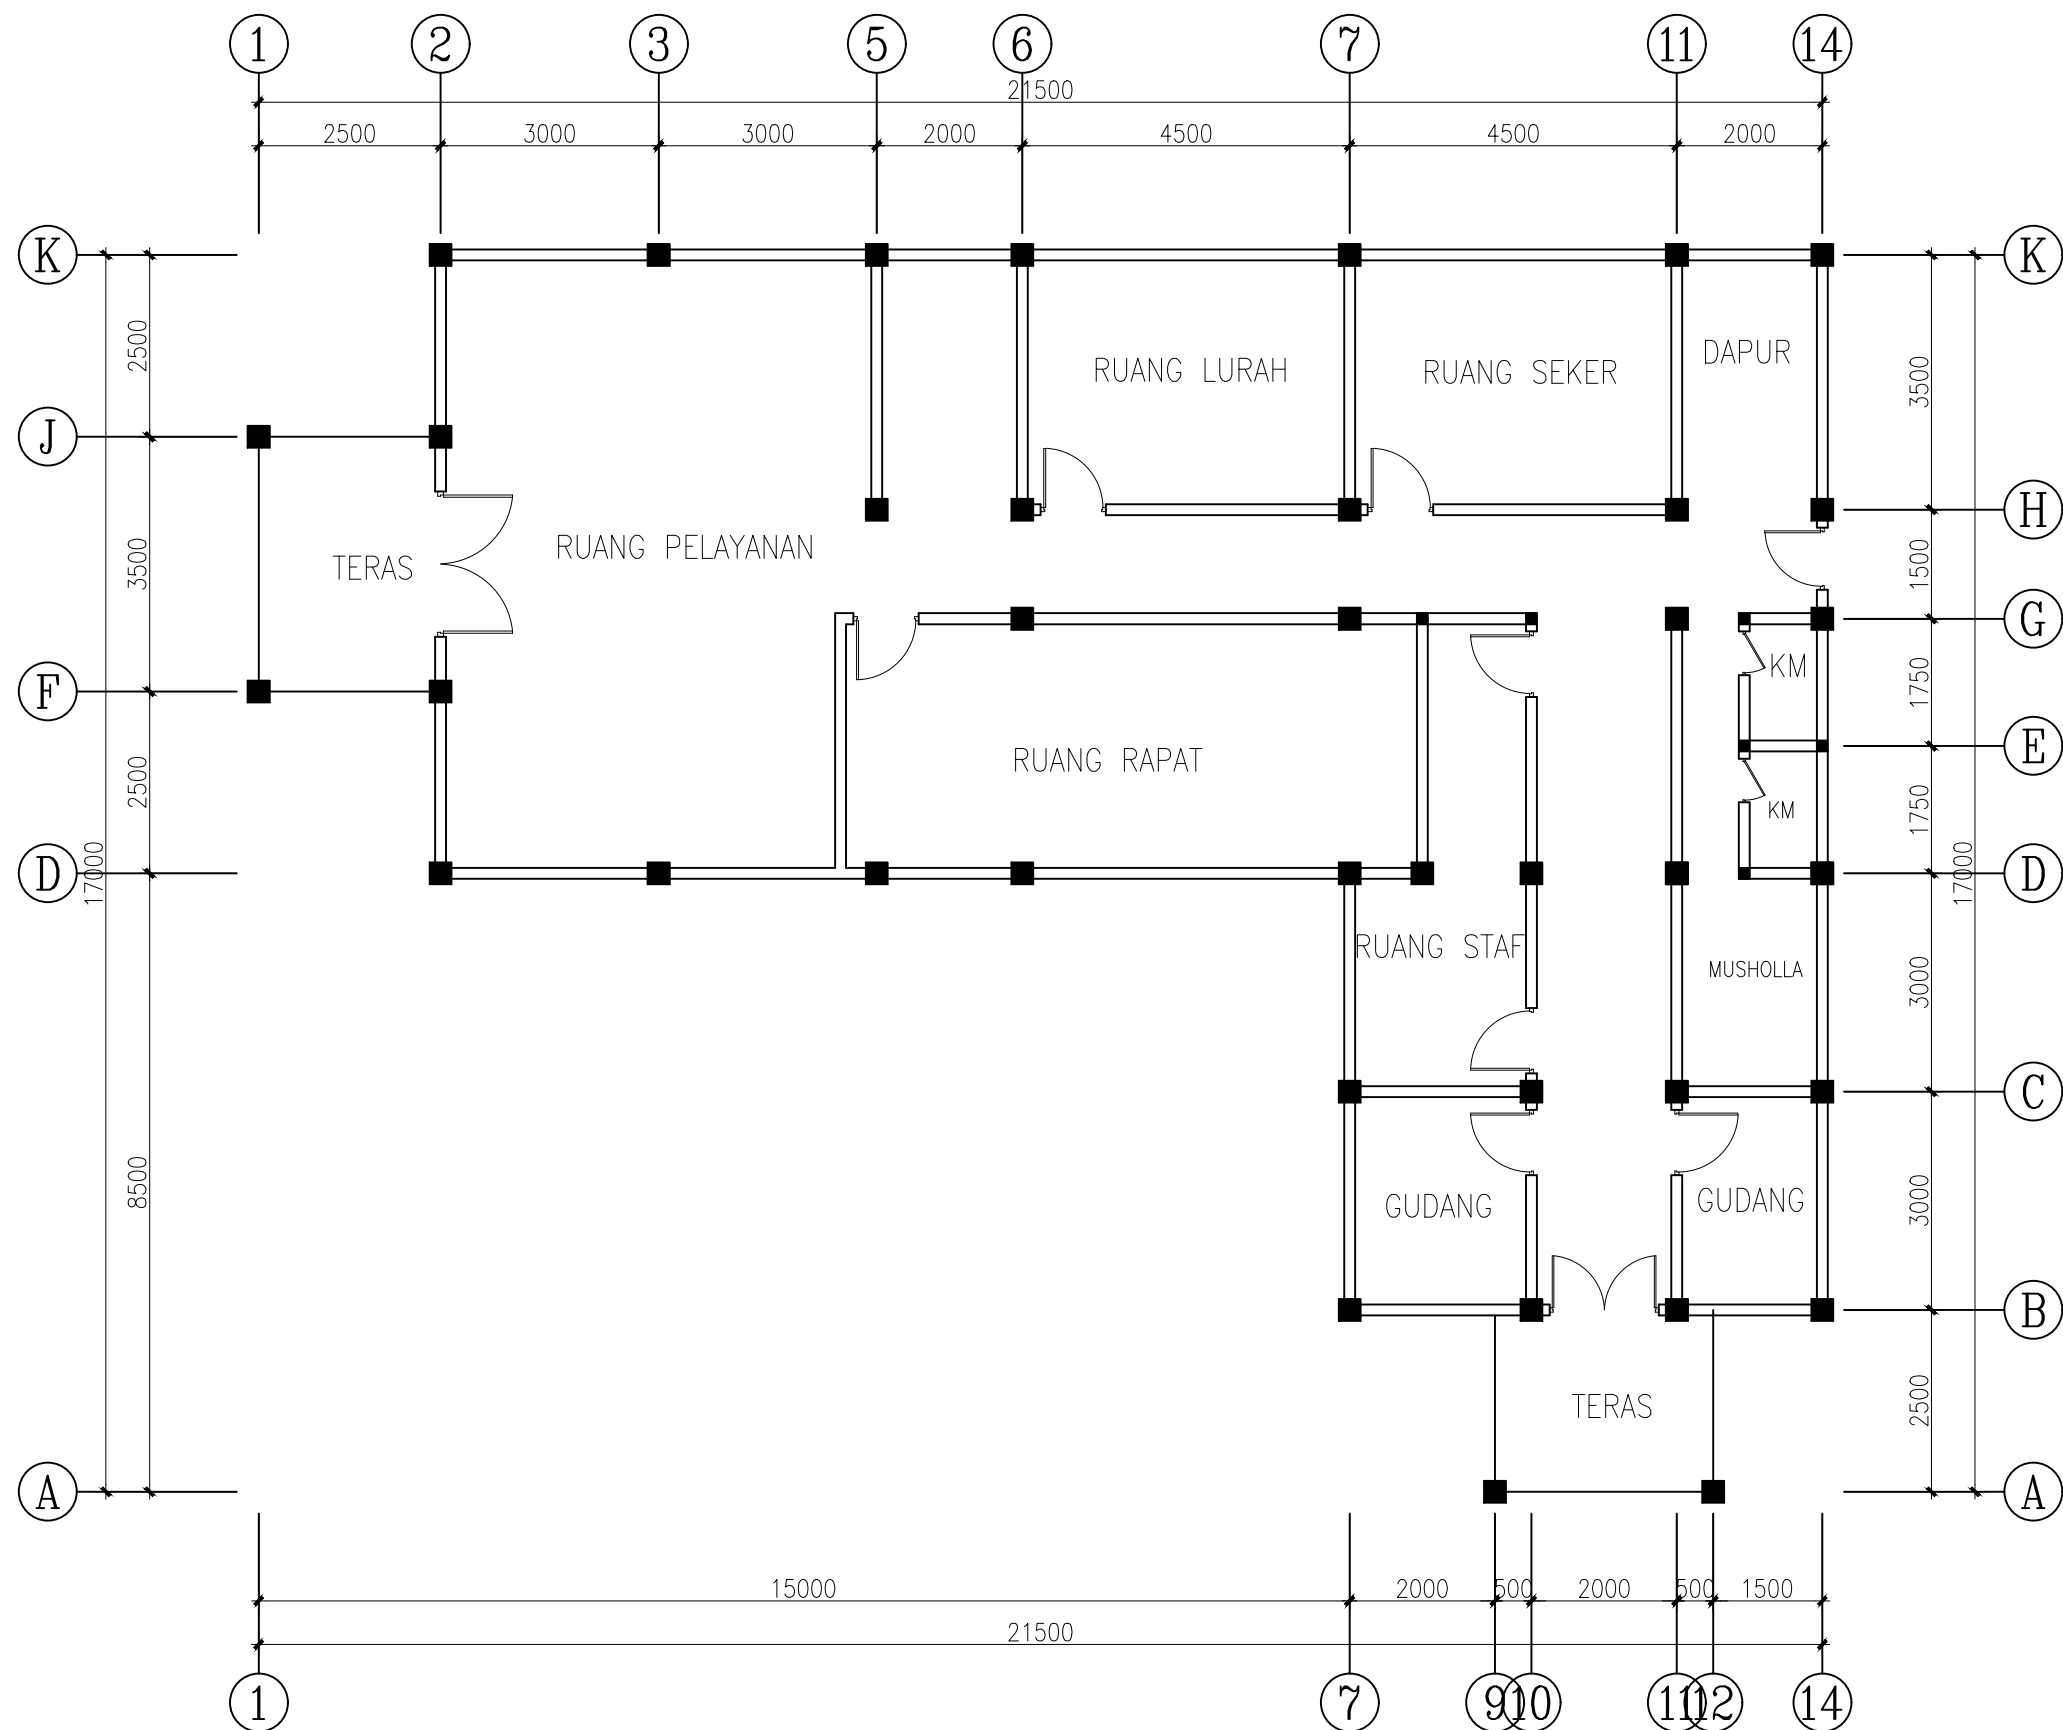

**DINAS PEKERJAAN UMUM DAN
TATA RUANG KOTA KEDIRI**

JL. Brigjend. Pol Imam Bachri
No 100 Telp. (03564) 689949

NAMA PEKERJAAN

**PENYUSUNAN DATABASE BANGUNAN
GEDUNG NEGARA
KOTA KEDIRI**

NAMA GEDUNG

**GEDUNG KANTOR
KELURAHAN**

LOKASI GEDUNG

Jl. Raya Syeh Subakir No.1, Ketami, Kec.
Pesantren, Kota Kediri, Jawa Timur

NAMA GAMBAR

DENAH LANTAI 1

SKALA

1 : 100

KODE GAMBAR

ARS