


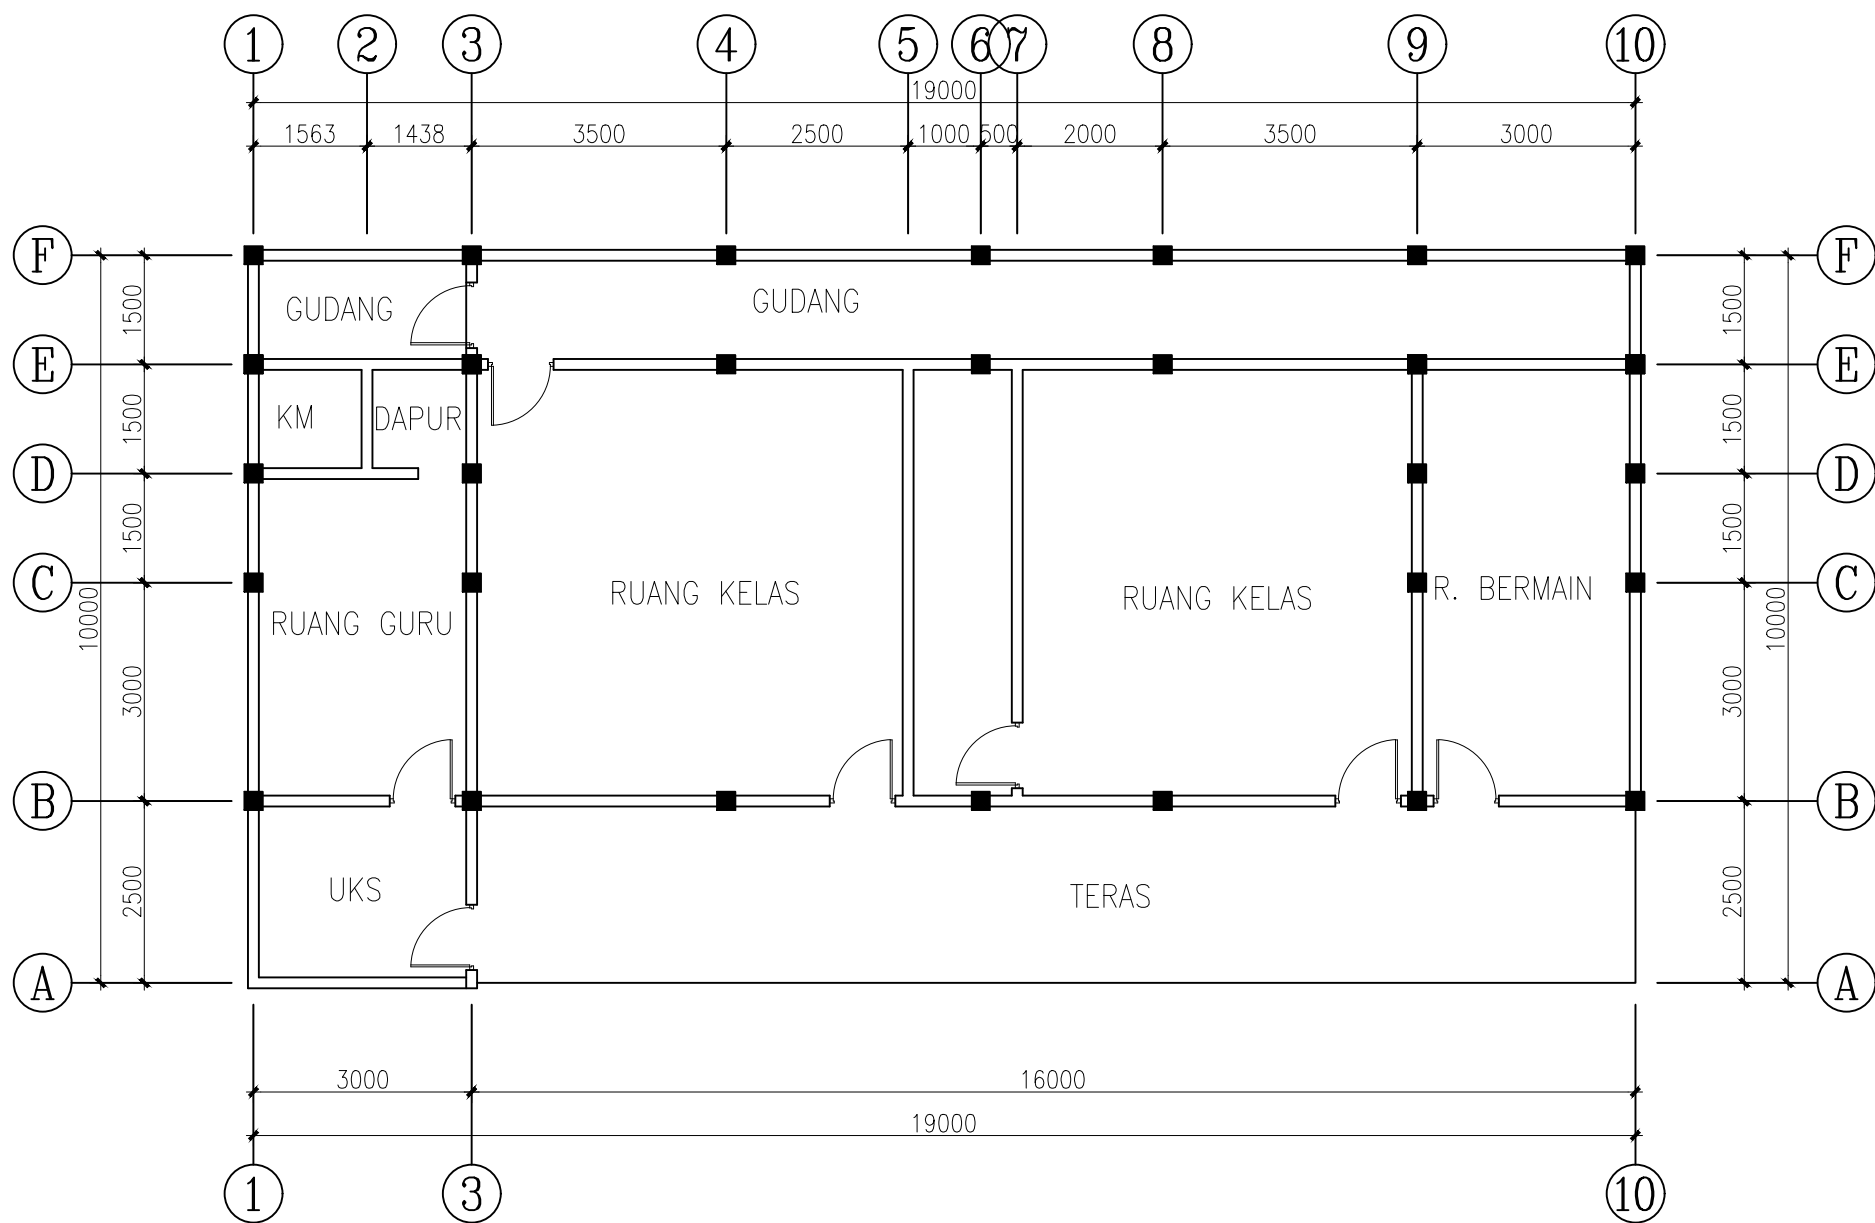

DINAS PEKERJAAN UMUM DAN
TATA RUANG KOTA KEDIRI

JL. Brigjend. Pol Imam Bachri
No 100 Telp. (03564) 689949

NAMA PEKERJAAN

PENYUSUNAN DATABASE BANGUNAN
GEDUNG NEGARA
KOTA KEDIRI

NAMA GEDUNG

GEDUNG KELAS SELATAN TK DHARMA
WANITA KELURAHAN BAWANG 1

LOKASI GEDUNG

Jl. Raya Bawang No.5, Bawang, Kec.
Pesantren, Kabupaten Kediri, Jawa Timur

NAMA GAMBAR

DENAH LANTAI 1

SKALA

KODE GAMBAR

1 : 100

ARS