


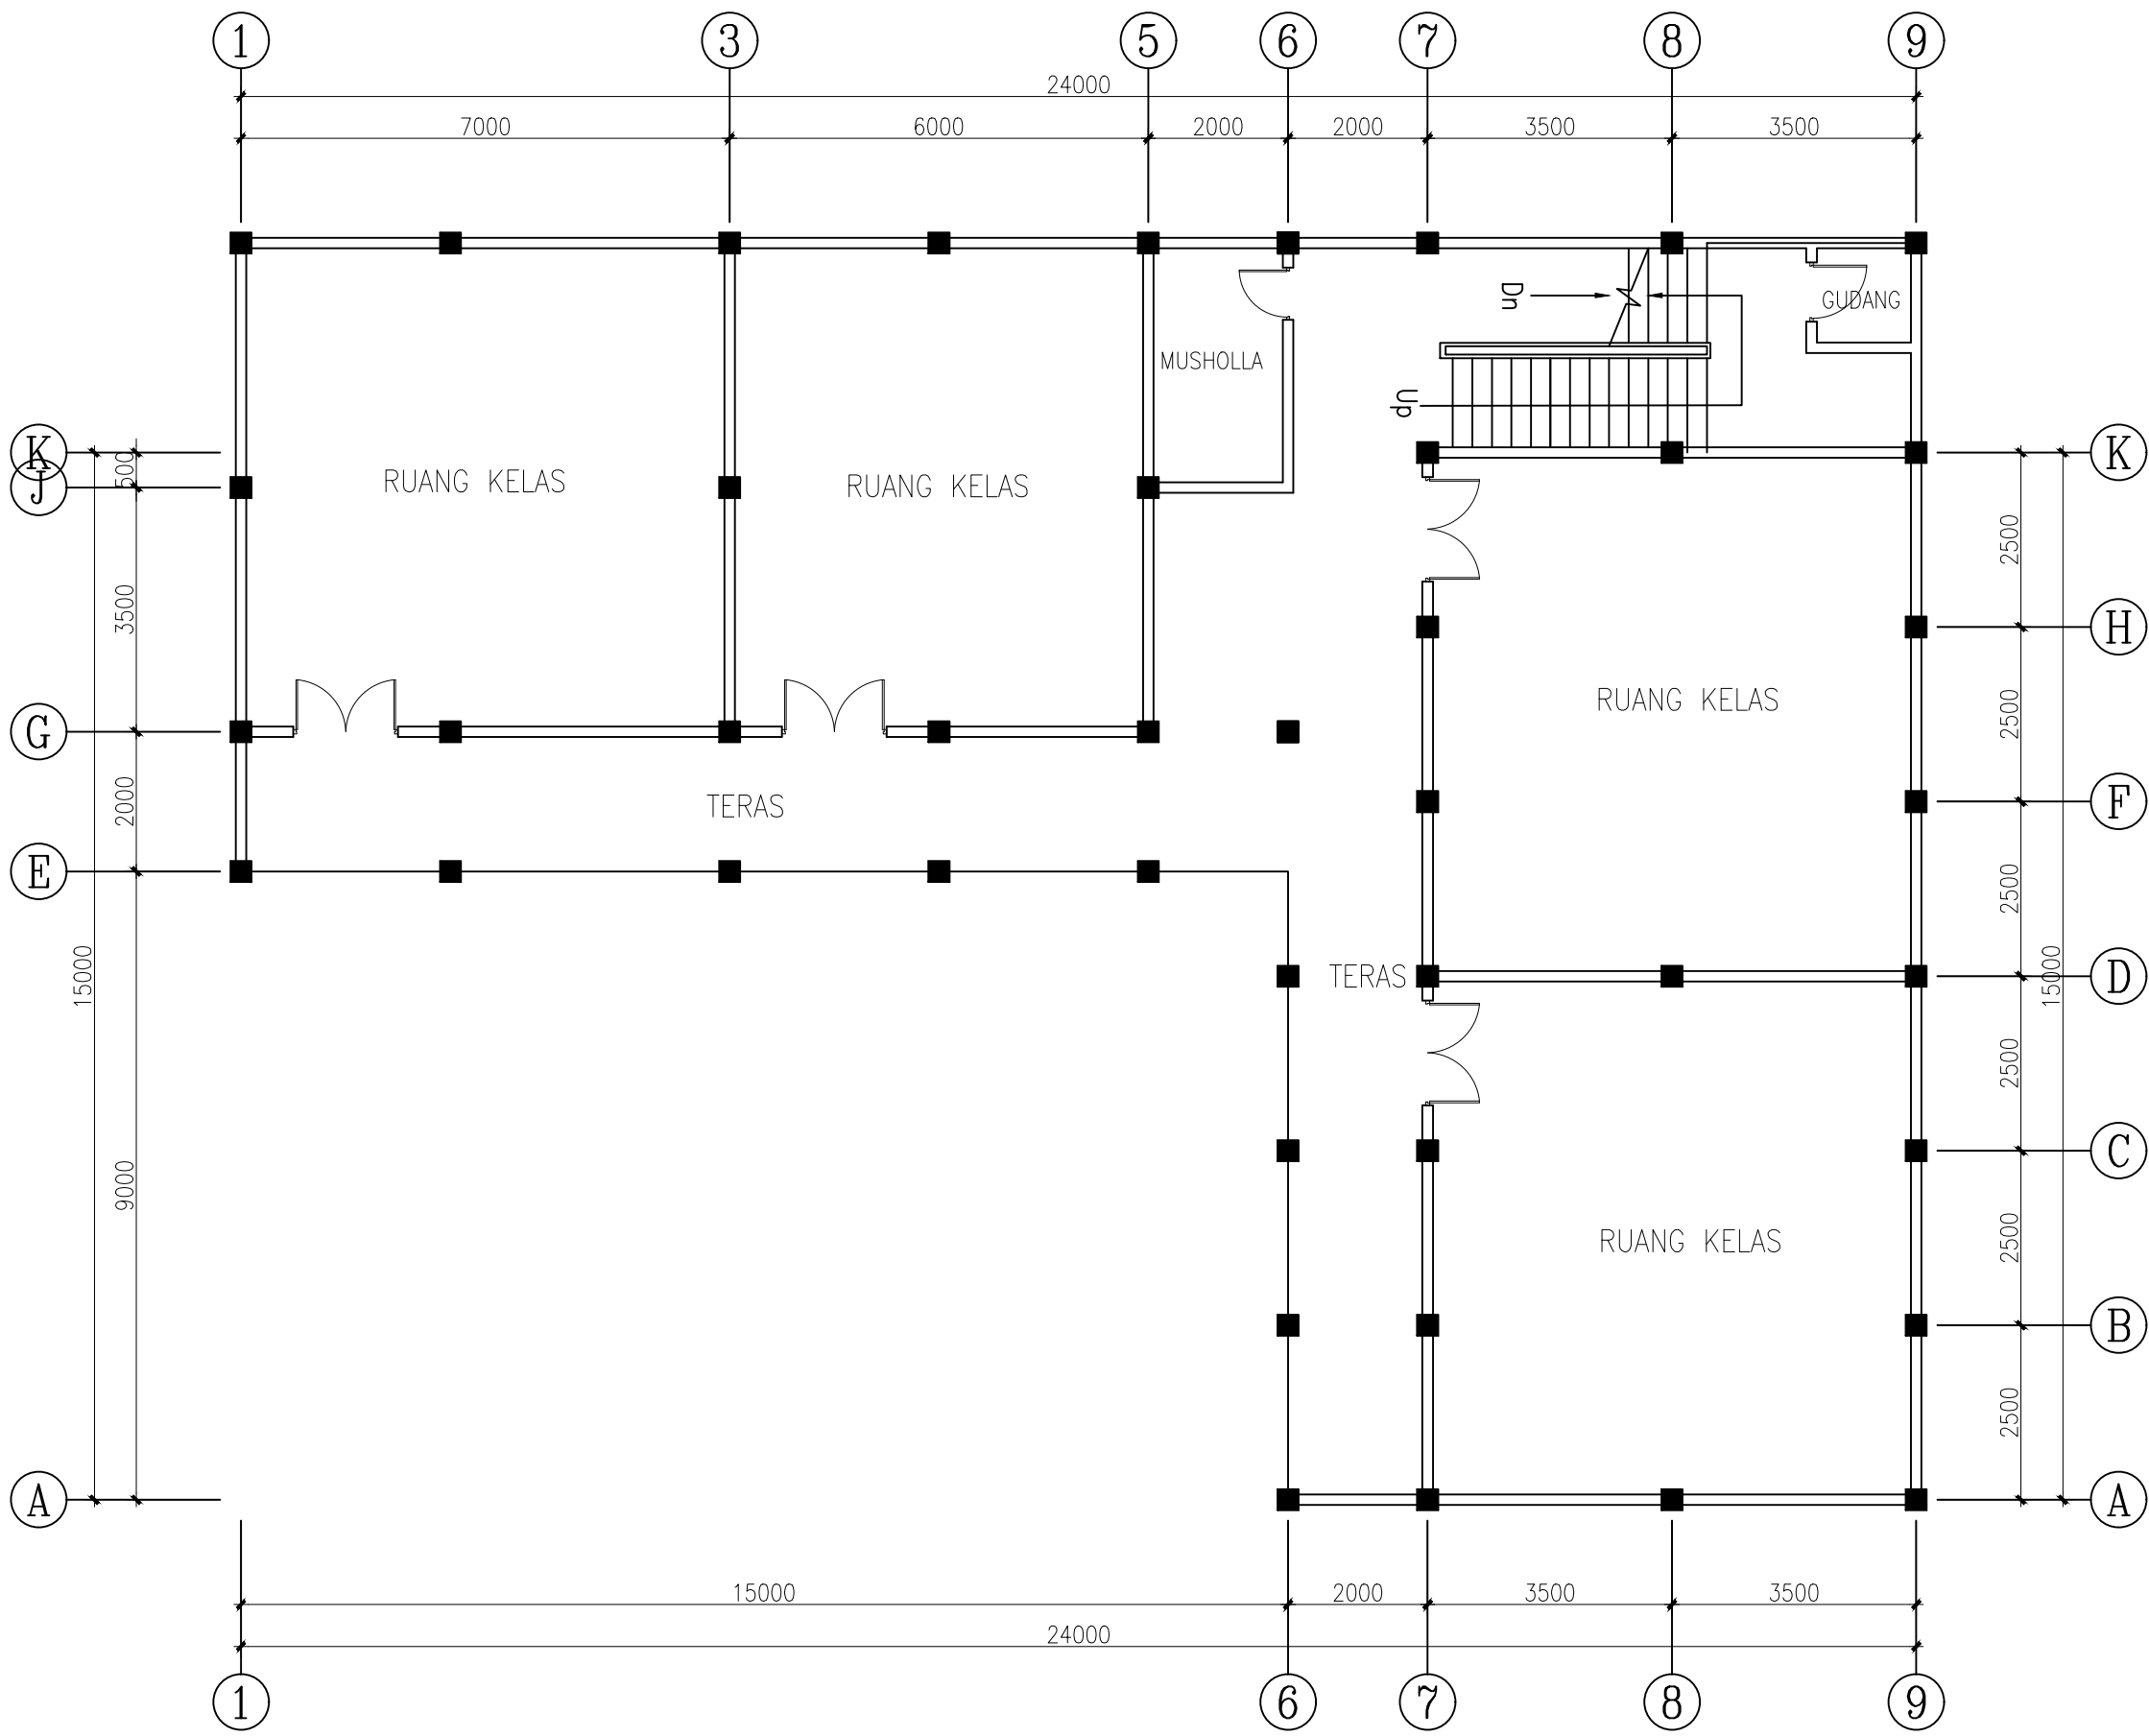

DINAS PEKERJAAN UMUM DAN
TATA RUANG KOTA KEDIRI
JL. Brigjend. Pol Imam Bachri
No 100 Telp. (03564) 689949

NAMA PEKERJAAN	
PENYUSUNAN DATABASE BANGUNAN GEDUNG NEGARA KOTA KEDIRI	
NAMA GEDUNG	
GEDUNG KANTOR DAN KELAS SDN BANDAR KIDUL 1	
LOKASI GEDUNG	
Jl. KH Wachid Hasyim No.190, Bandar Lor, Kec. Kota, Kota Kediri, Jawa Timur	
NAMA GAMBAR	
DENAH LANTAI 2	
SKALA	KODE GAMBAR
1 : 100	ARS