
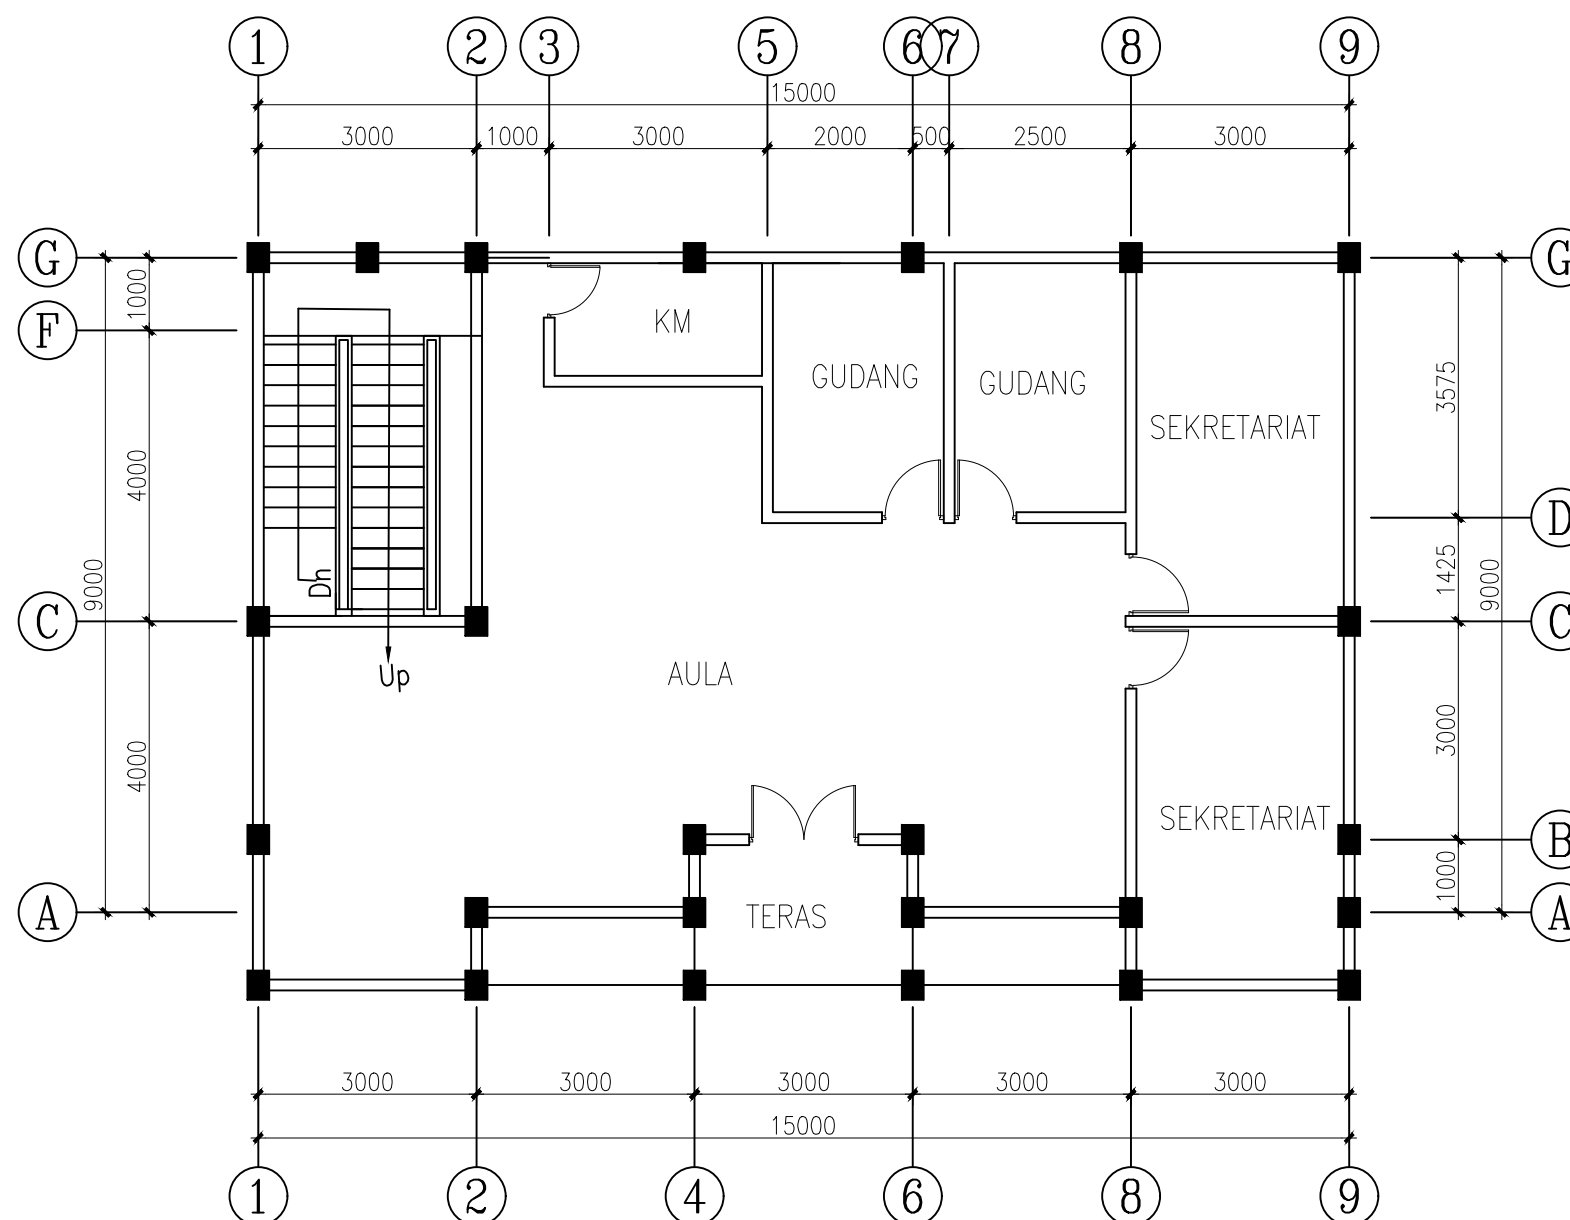


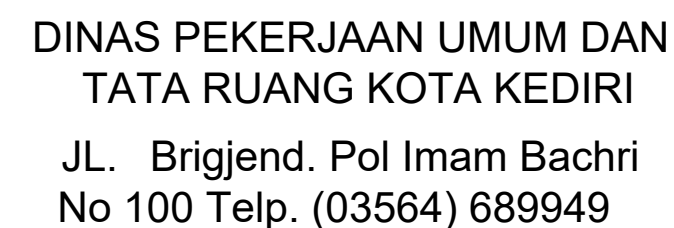

|                                                                   |             |
|-------------------------------------------------------------------|-------------|
| NAMA PEKERJAAN                                                    |             |
| PENYUSUNAN DATABASE BANGUNAN<br>GEDUNG NEGARA<br>KOTA KEDIRI      |             |
| NAMA GEDUNG                                                       |             |
| GEDUNG PAUD DAN PANTI PKK                                         |             |
| LOKASI GEDUNG                                                     |             |
| Jl. Ronggowarsito, Pocanan, Kec. Kota,<br>Kota Kediri, Jawa Timur |             |
| NAMA GAMBAR                                                       |             |
| DENAH LANTAI 1                                                    |             |
| SKALA                                                             | KODE GAMBAR |
| 1 : 100                                                           | ARS         |