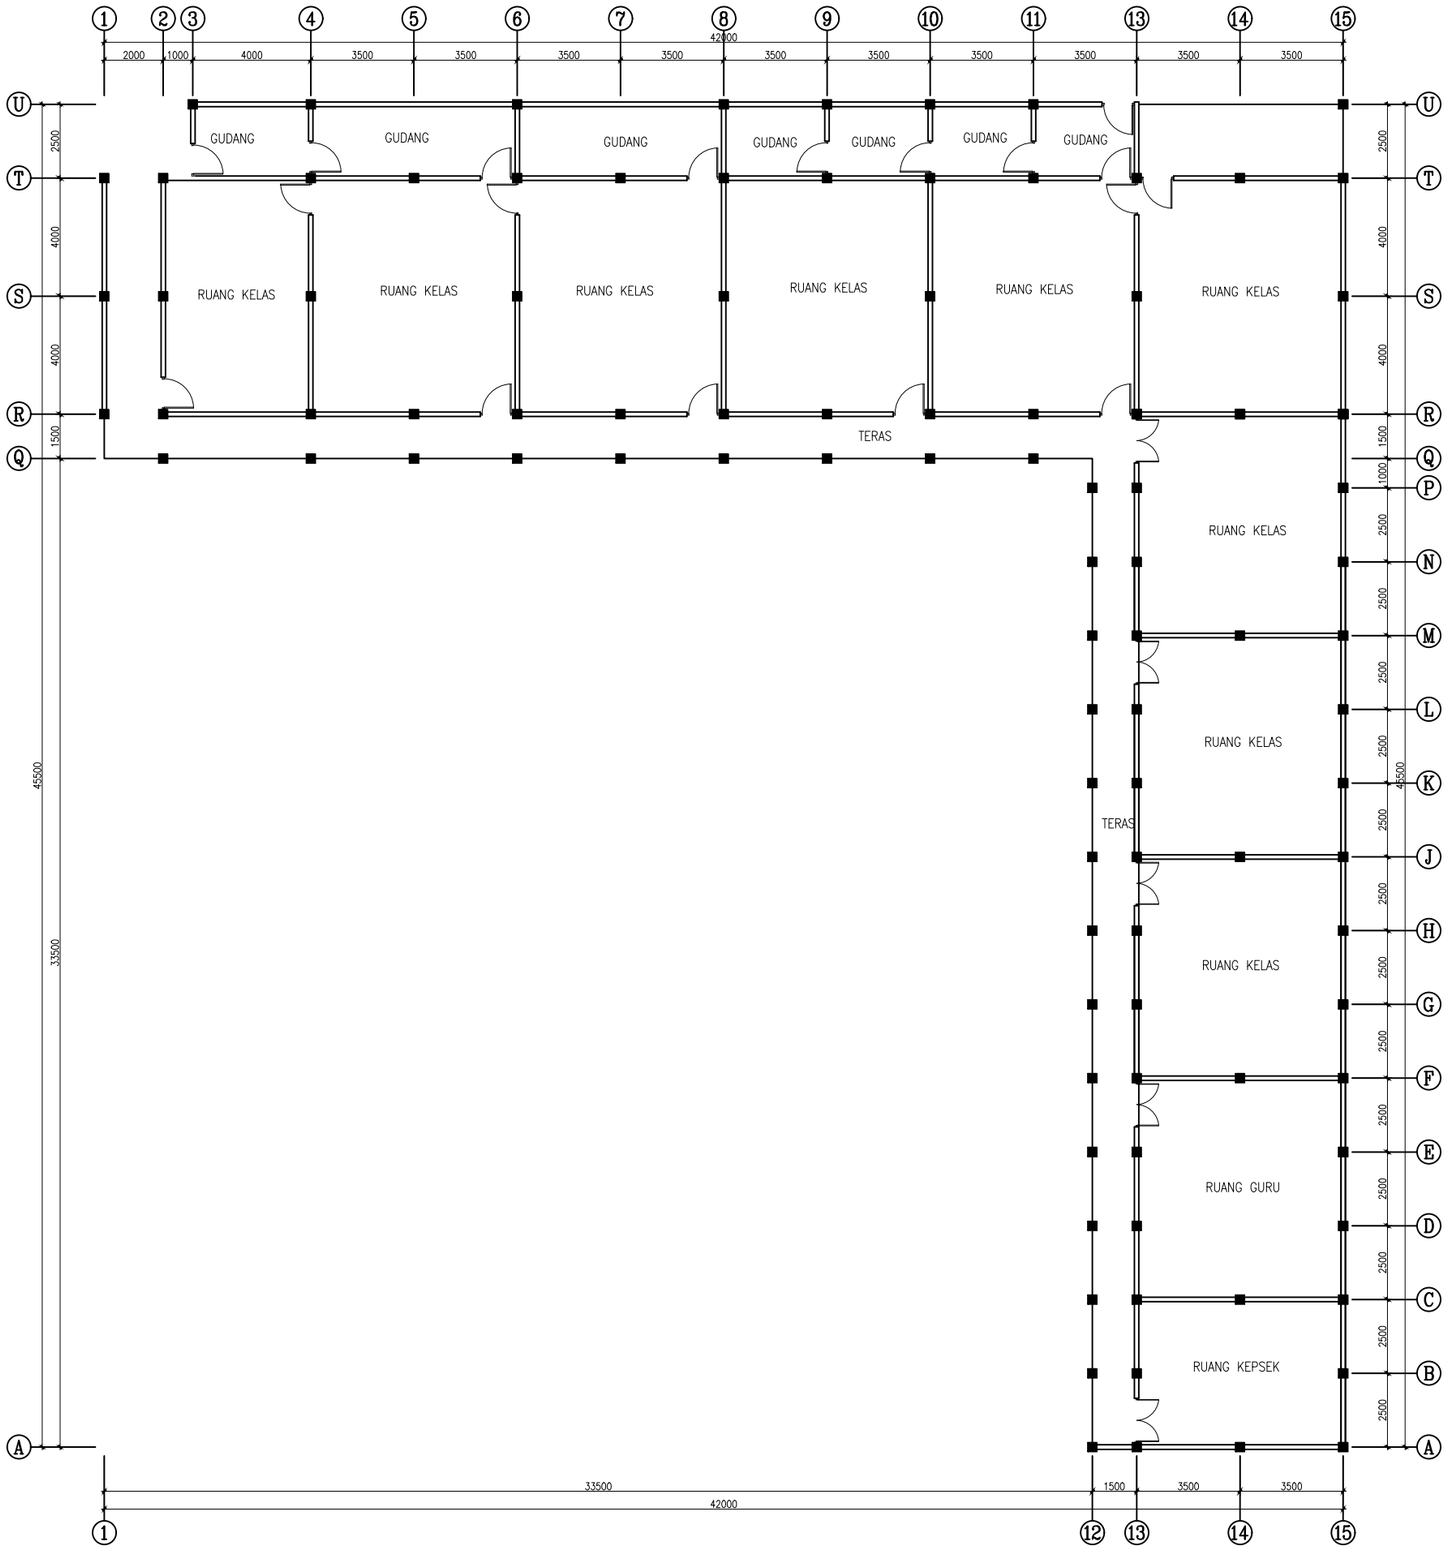

DINAS PEKERJAAN UMUM DAN TATA RUANG KOTA KEDIRI

JL. Brigjend. Pol Imam Bachri
No 100 Telp. (03564) 689949

NAMA PEKERJAAN

PENYUSUNAN DATABASE BANGUNAN GEDUNG NEGARA KOTA KEDIRI

NAMA GEDUNG

GEDUNG KELAS SDN MOJOROTO 1,3 DAN 6

LOKASI GEDUNG

Jl. Jaksa Agung Suprapto, Mojoroto, Kec. Mojoroto, Kota Kediri, Jawa Timur

NAMA GAMBAR

DENAH LANTAI 1

SKALA	KODE GAMBAR
1 : 200	ARS