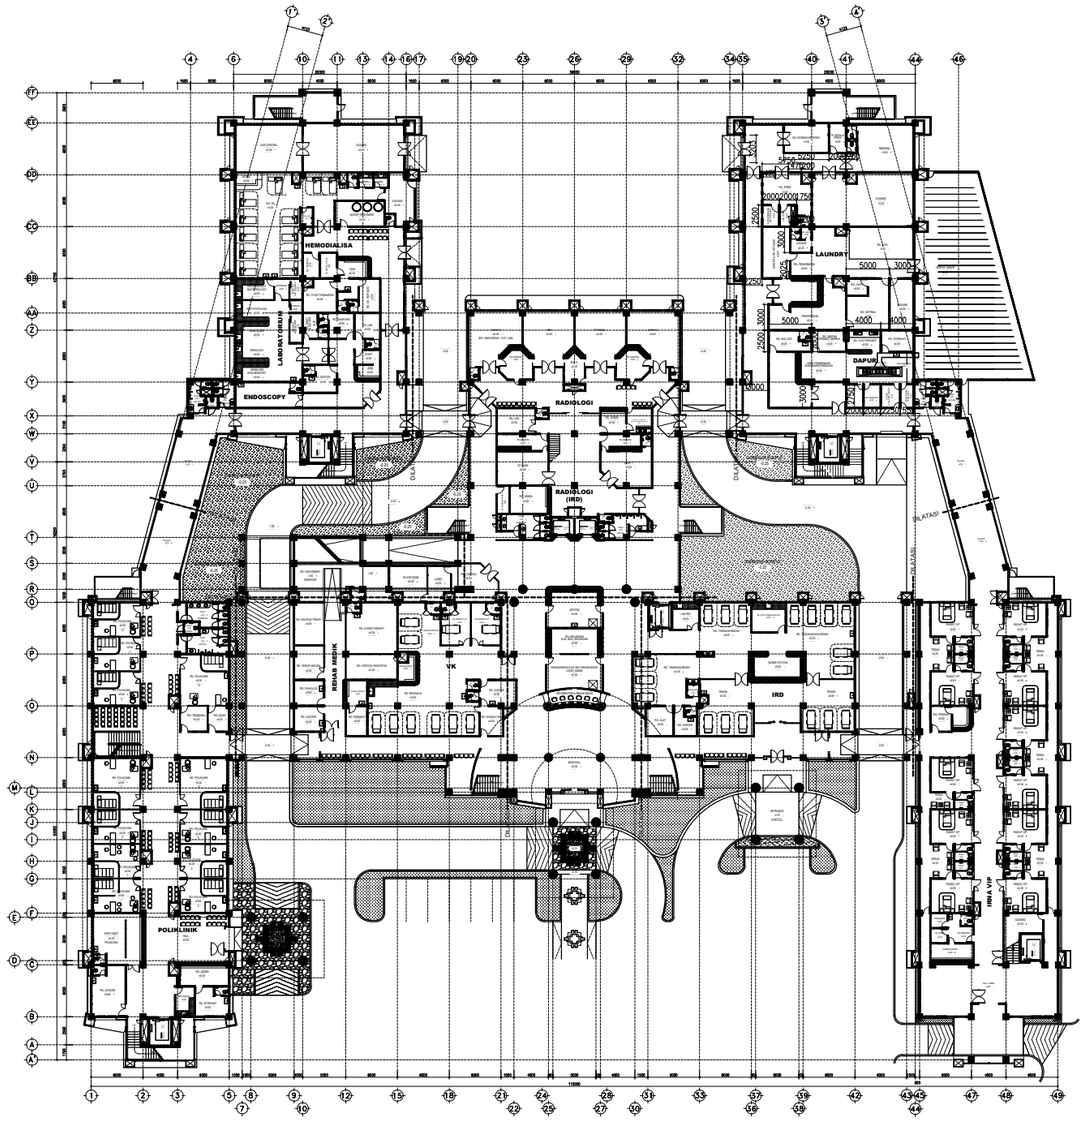


DENAH KESELURUAN LANTAI 1

SKALA 1 : 800

DJOJO INC BOJO

DINAS PEKERJAAN UMUM DAN TATA RUANG KOTA KEDIRI

JL. Brigjend. Pol Imam Bachri No 100 Telp. (03564) 689949

NAMA PEKERJAAN

PENYUSUNAN DATABASE BANGUNAN GEDUNG NEGARA KOTA KEDIRI

NAMA GEDUNG

KOMPLEK GEDUNG RUMAH SAKIT UMUM DAERAH GABIRAN KOTA KEDIRI

LOKASI GEDUNG

JL KAPTEN TENDEAN NO 16 PAKUNDEN PESANTREN KOTA KEDIRI PROVINSI JAWA TIMUR

NAMA GAMBAR

| SKALA | KODE GAMBAR |
|---|---|
| 1 : 400 | ARS |