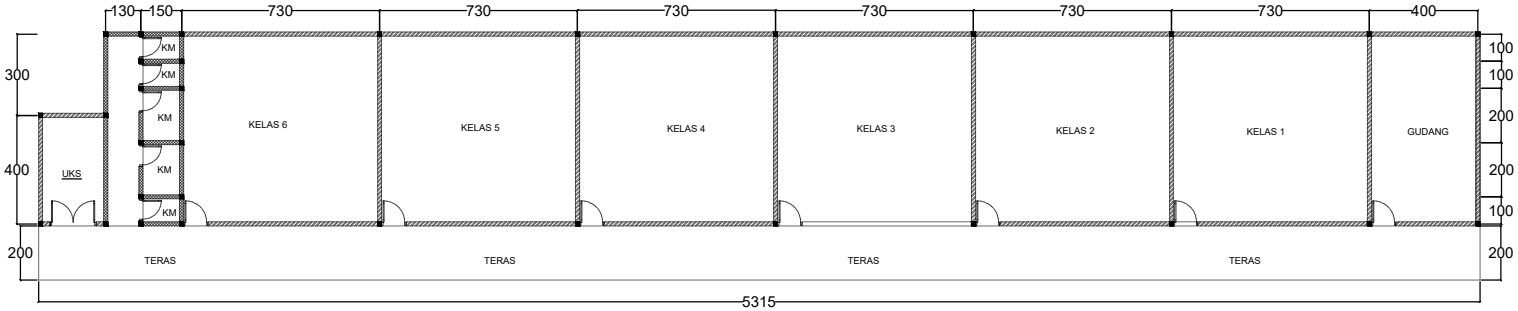

DINAS PEKERJAAN UMUM DAN PENATAAN RUANG KOTA KEDIRI

Jl. Brigjend. Pol Imam Bachri No.100 Telp.(0354) 686949 KEDIRI

NAMA PEKERJAAN

PENYUSUNAN DATABASE BANGUNAN GEDUNG NEGARA KOTA KEDIRI

NAMA GEDUNG

RUANG KELAS 1
SEKOLAH DASAR NEGERI
POJOK 1

LOKASI GEDUNG

Jl. MASTRIP NO 59
KECAMATAN MOJOROTO
KOTA KEDIRI

NAMA GAMBAR

DENAH LANTAI 1

SKALA	KODE GAMBAR
1 : 200	ARS