


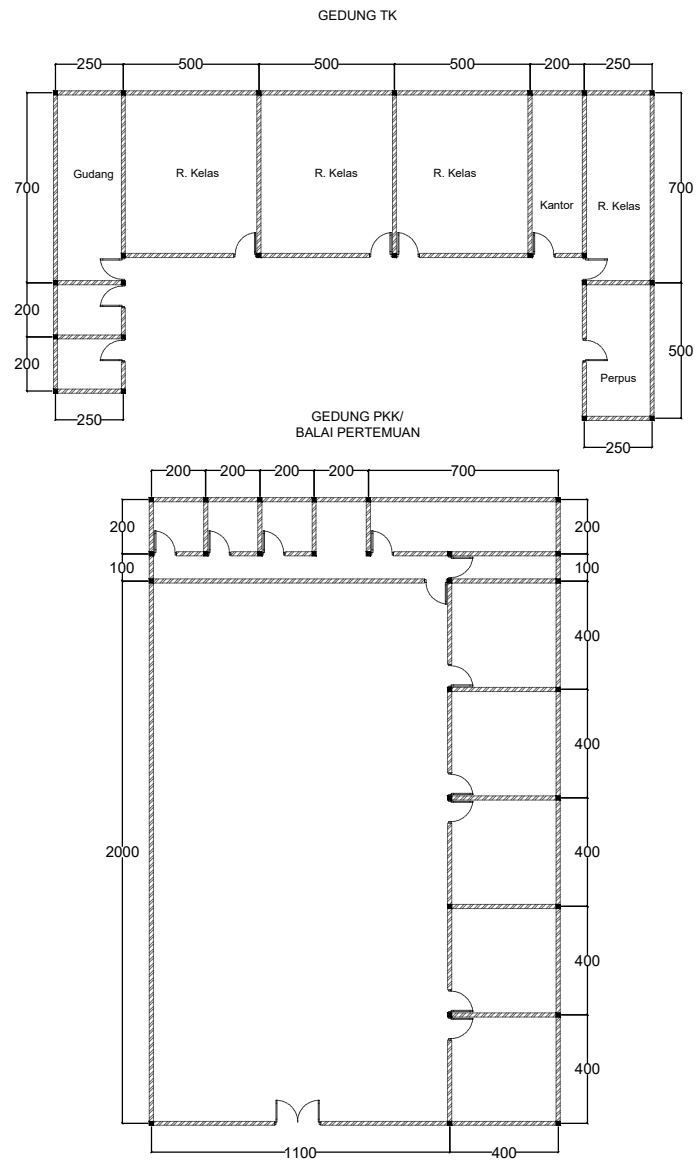

**DINAS PEKERJAAN UMUM DAN
PENATAAN RUANG KOTA KEDIRI**
Jl. Brigjend. Pol Imam Bachri No.100 Telp.(0354) 686949
KEDIRI

NAMA PEKERJAAN

PENYUSUNAN DATABASE BANGUNAN
GEDUNG NEGARA KOTA KEDIRI

NAMA GEDUNG

GEDUNG TK DAN BALAI PERTEMUAN
KELURAHAN BALOWERTI

LOKASI GEDUNG

JL. MEDANG KAMULAN No. 3
KECAMATAN KOTA KEDIRI
KOTA KEDIRI

NAMA GAMBAR

DENAH LANTAI 1

SKALA

1 : 200

KODE GAMBAR

ARS