



GEDUNG UTAMA
KELURAHAN POCANAN

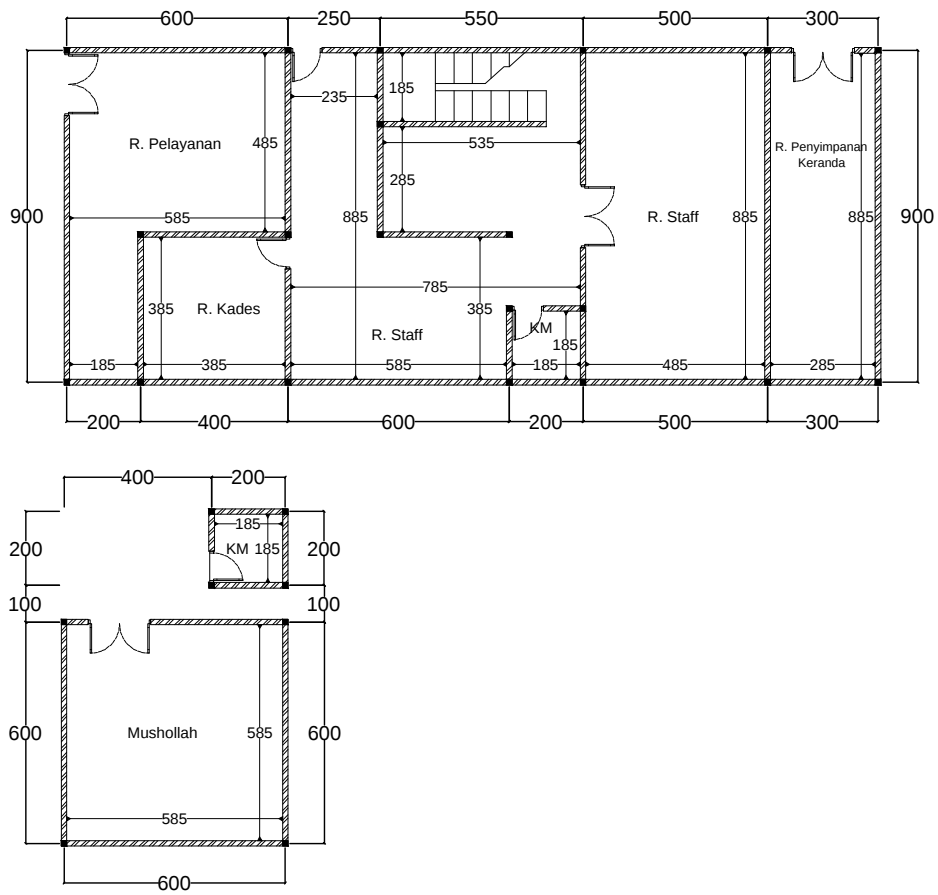

Denah Lantai 1
Skala 1 : 200
Ukuran Berdasarkan Hasil Survey
Satuan Pada Gambar Centimeter

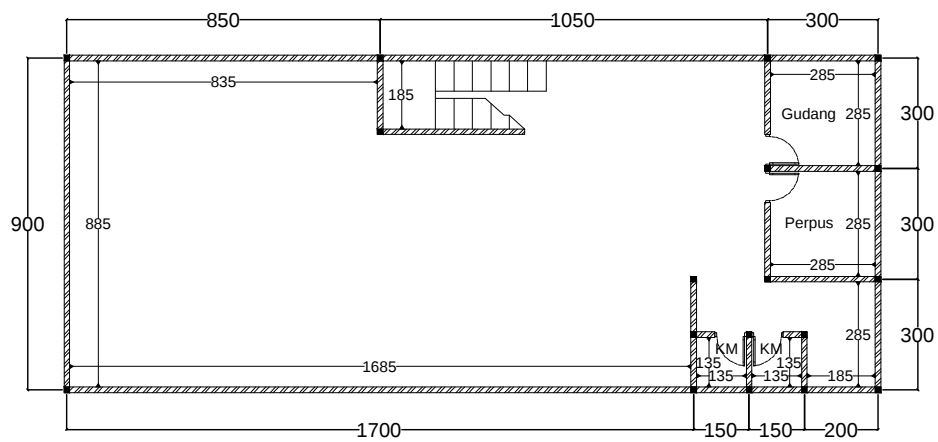

Denah Lantai 2
Skala 1 : 200
Ukuran Berdasarkan Hasil Survey
Satuan Pada Gambar Centimeter