



- ASET KELURAHAN BALOWERTI
- KANTOR LAMA
 - RUMAH DINAS
 - GEDUNG SERBAGUNA
 - GEDUNG PKK
 - PAUD
 - TK

GEDUNG UTAMA

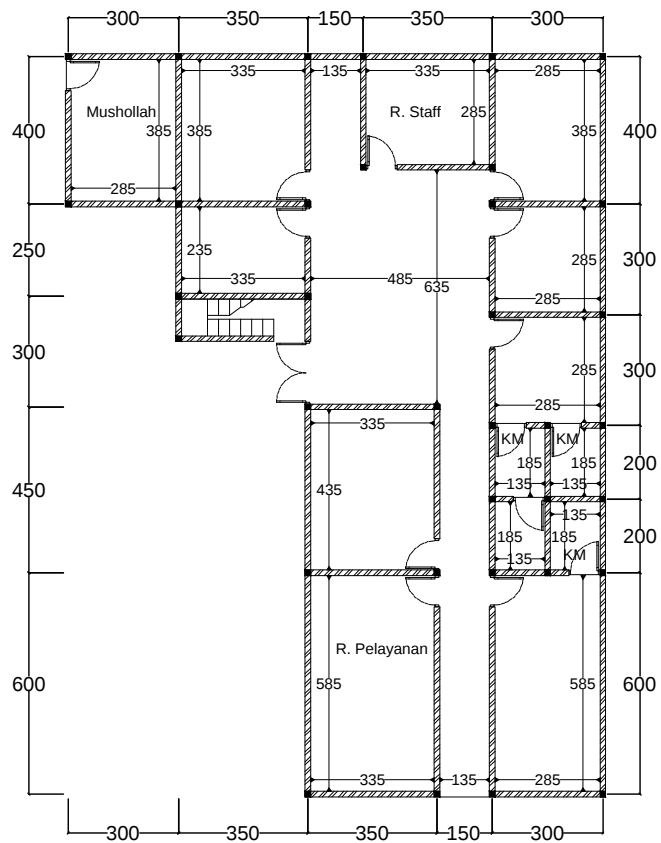

Denah Lantai 1

Skala 1 : 200
Ukuran Berdasarkan Hasil Survey
Satuan Pada Gambar Centimeter

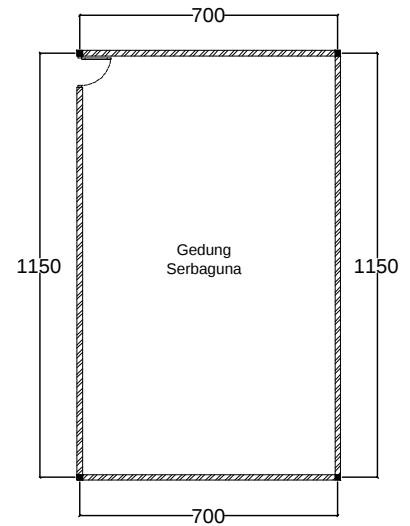

Denah Lantai 2

Skala 1 : 200
Ukuran Berdasarkan Hasil Survey
Satuan Pada Gambar Centimeter