


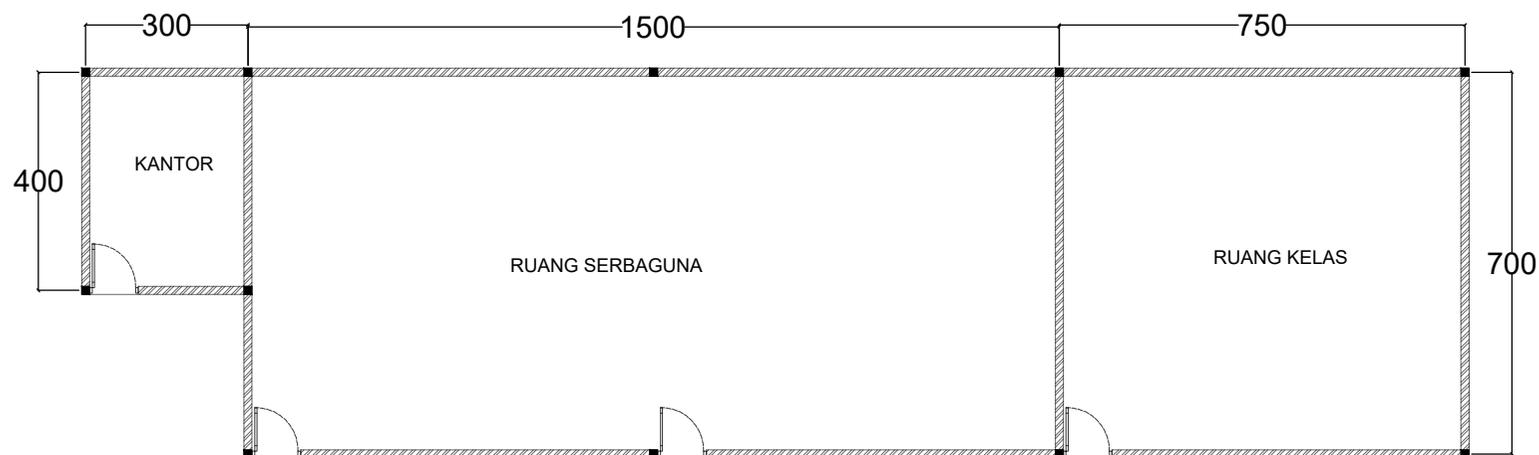

DINAS PEKERJAAN UMUM DAN  
PENATAAN RUANG KOTA KEDIRI  
Jl. Brigjend. Pol Imam Bachri No.100 Telp.(0354) 686949  
KEDIRI



NAMA PEKERJAAN

PENYUSUNAN DATABASE BANGUNAN  
GEDUNG NEGARA KOTA KEDIRI

NAMA GEDUNG

GEDUNG KELAS 4  
SEKOLAH DASAR NEGERI  
SEMAMPIR 4

LOKASI GEDUNG

Jl. MAYOR BISMO 38B  
KOTA KEDIRI

NAMA GAMBAR

DENAH LANTAI 1

SKALA

1 : 100

KODE GAMBAR

ARS