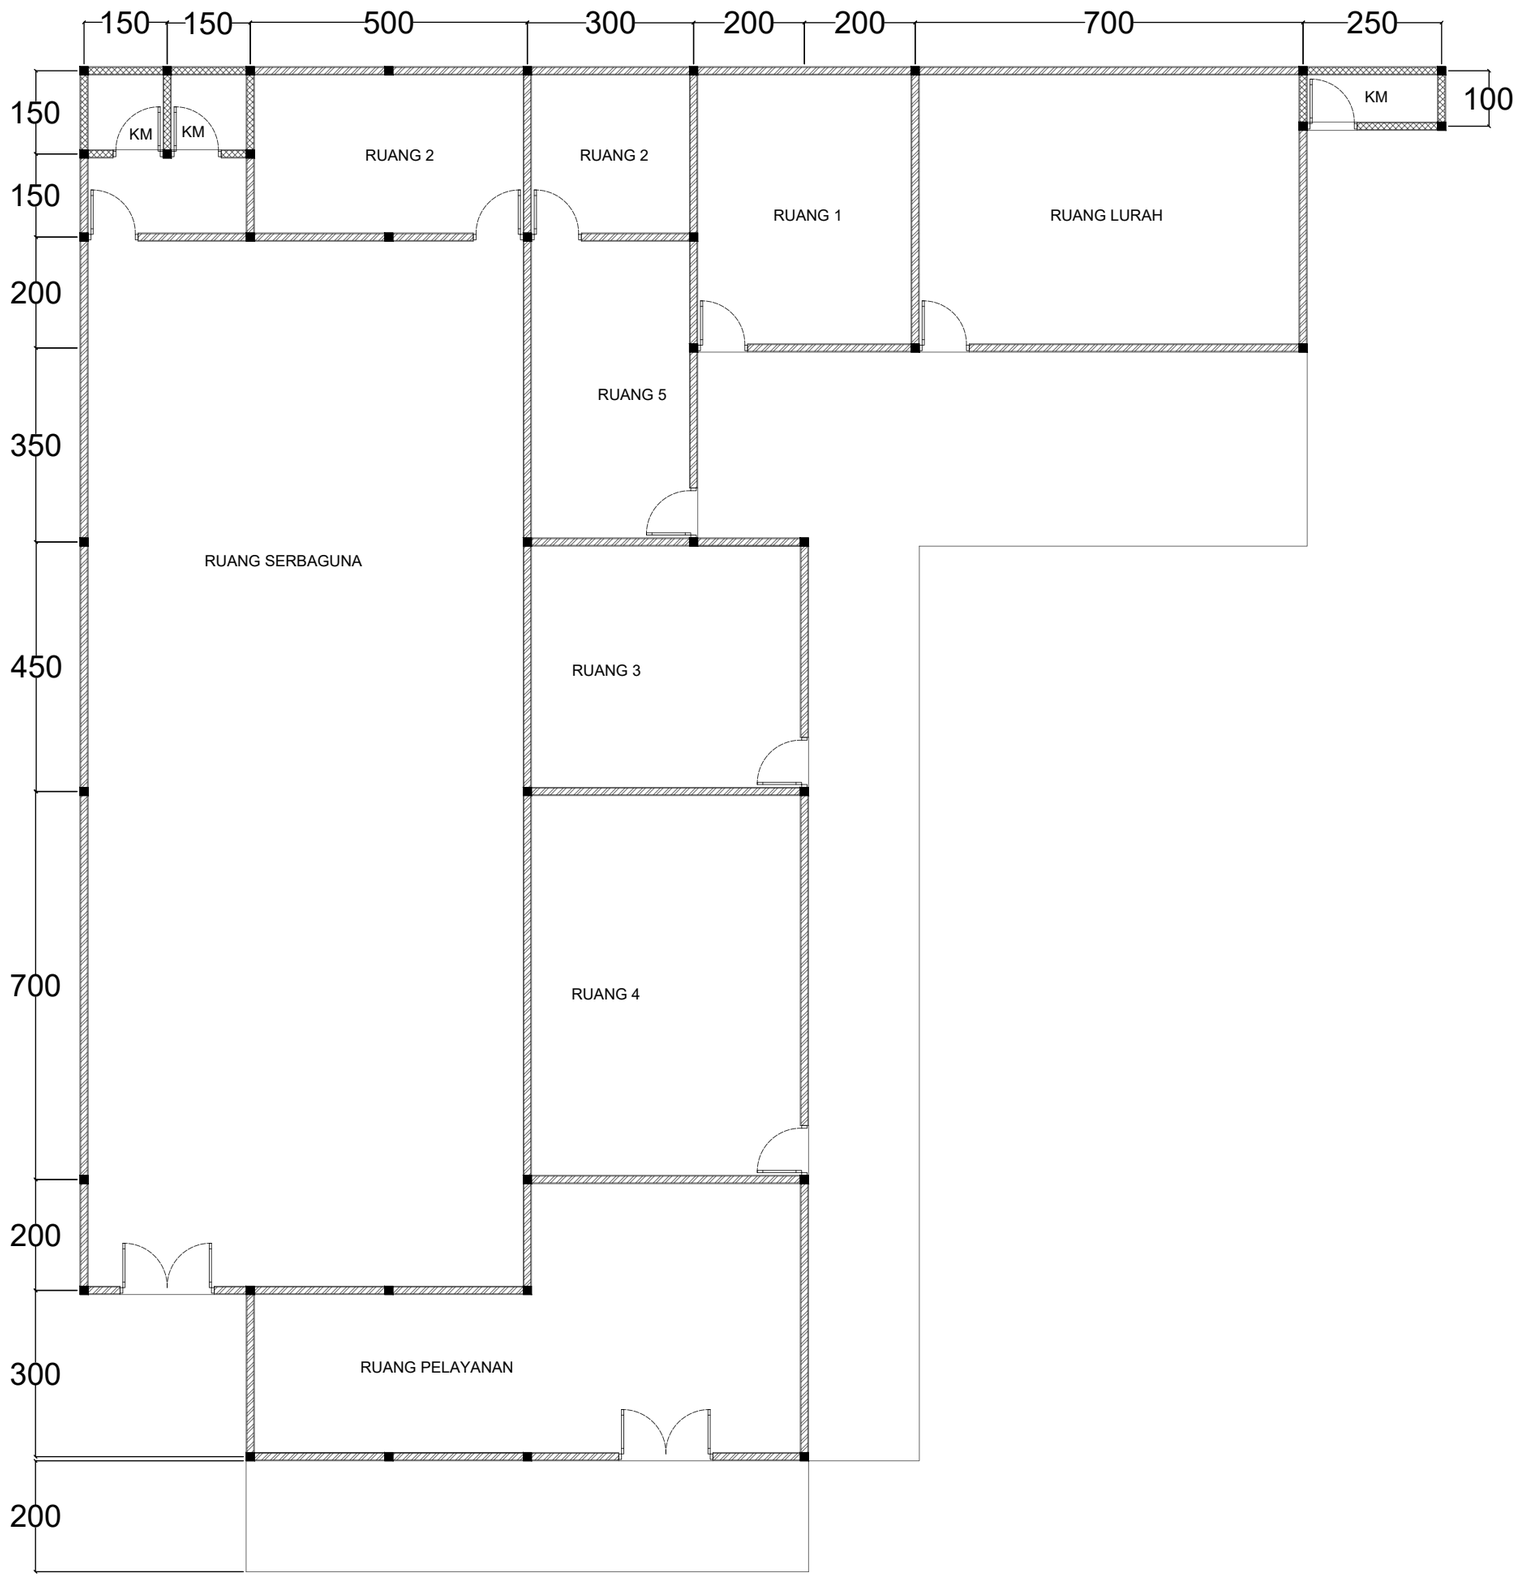

DINAS PEKERJAAN UMUM DAN PENATAAN RUANG KOTA KEDIRI

Jl. Brigjend. Pol Imam Bachri No.100 Telp.(0354) 686949 KEDIRI

NAMA PEKERJAAN

PENYUSUNAN DATABASE BANGUNAN GEDUNG NEGARA KOTA KEDIRI

NAMA GEDUNG

GEDUNG KANTOR DAN GEDUNG PELAYANAN KELURAHAN REJO MULYO

LOKASI GEDUNG

JI. NGASINAN RAYA NO 18
KOTA KEDIRI

NAMA GAMBAR

DENAH LANTAI 1

SKALA	KODE GAMBAR
1 : 100	ARS