


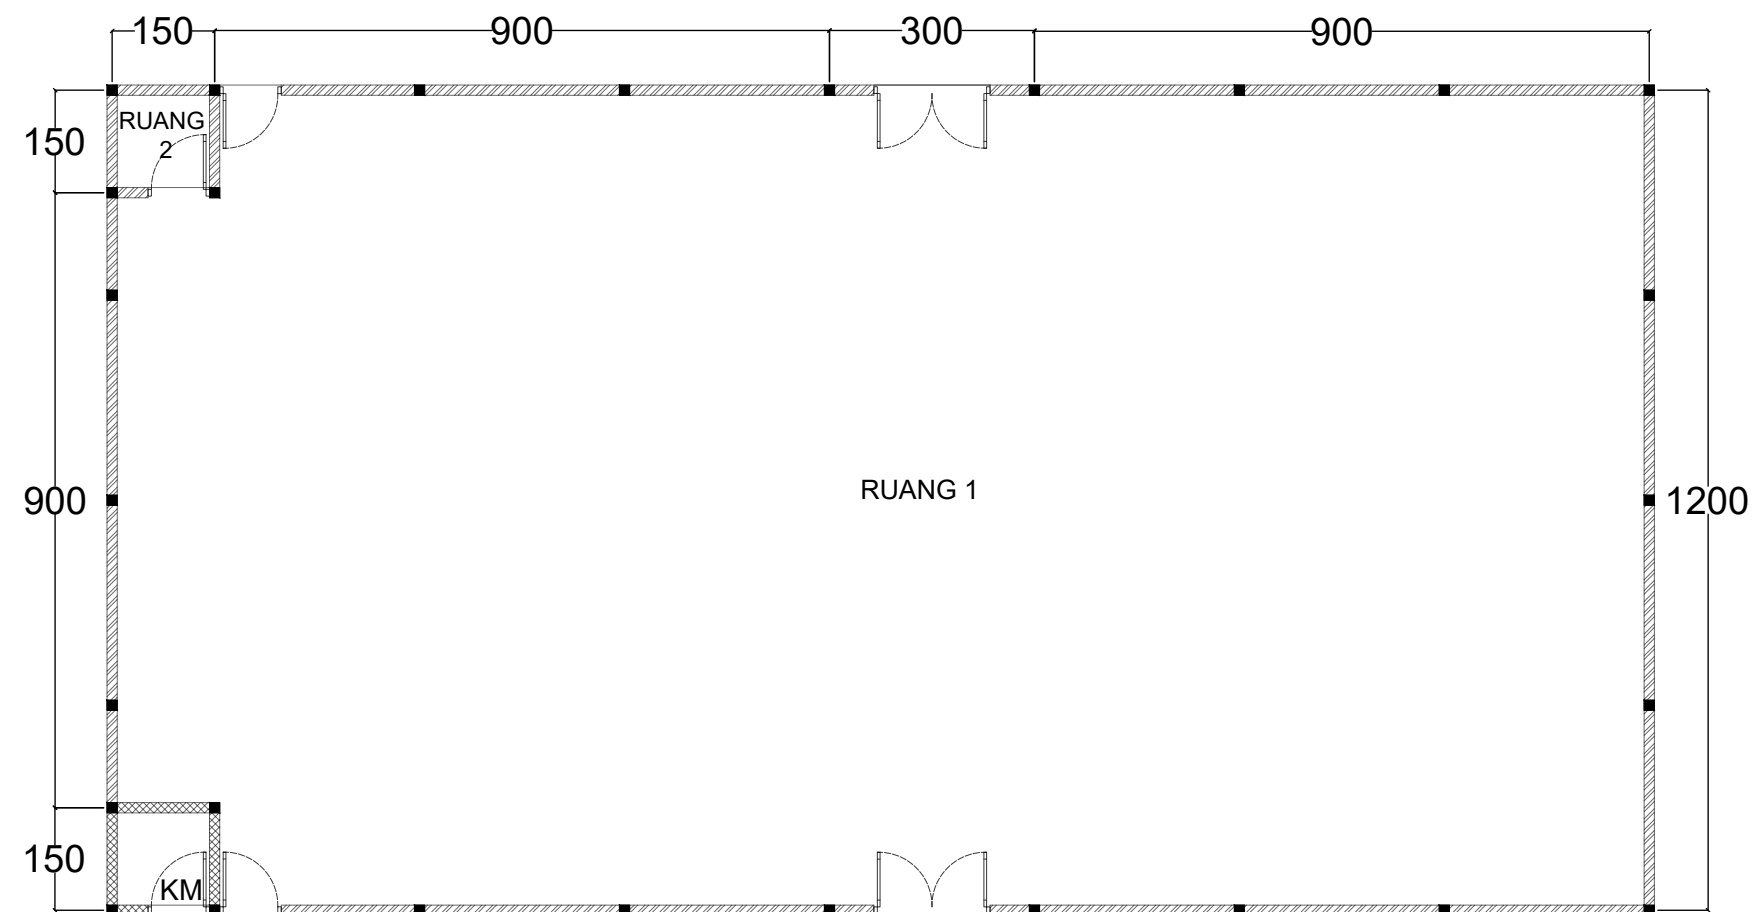

**DINAS PEKERJAAN UMUM DAN
PENATAAN RUANG KOTA KEDIRI**
Jl. Brigjend. Pol Imam Bachri No.100 Telp.(0354) 686949
KEDIRI

NAMA PEKERJAAN

PENYUSUNAN DATABASE BANGUNAN GEDUNG NEGARA KOTA KEDIRI

NAMA GEDUNG

GEDUNG SERBAGUNA BARU
KELURAHAN MRICAN

LOKASI GEDUNG

JI. NDOROWATI
KECAMATAN MOJOROTO
KOTA KEDIRI

NAMA GAMBAR

DENAH LANTAI 1

SKALA

KODE GAMBAR

1 : 100

ARS