


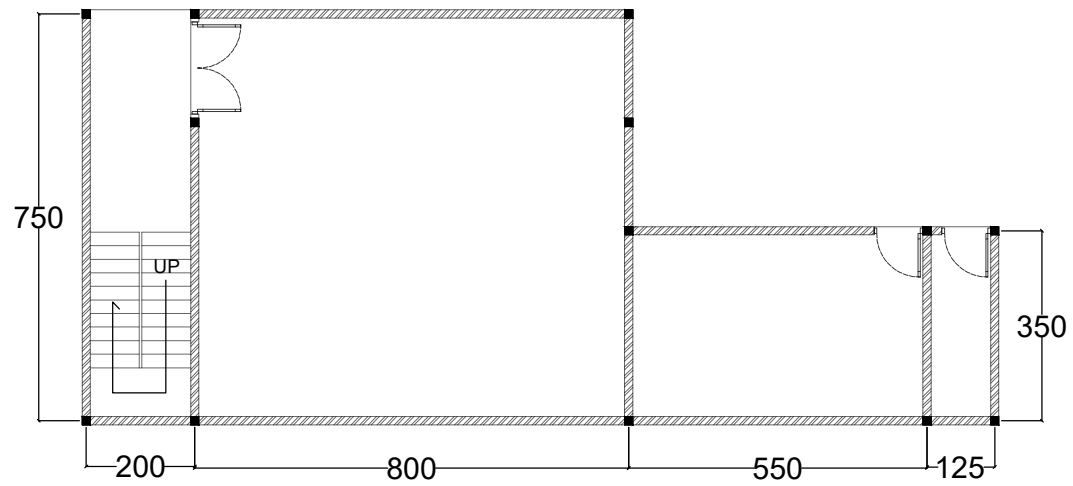

DINAS PEKERJAAN UMUM DAN  
PENATAAN RUANG KOTA KEDIRI  
Jl. Brigjend. Pol Imam Bachri No.100 Telp.(0354) 686949  
KEDIRI

NAMA PEKERJAAN

PENYUSUNAN DATABASE BANGUNAN  
GEDUNG NEGARA KOTA KEDIRI

NAMA GEDUNG

GEDUNG PERPUSTAKAAN  
SDN SEMAMPIR 1

LOKASI GEDUNG

Jl. RAYA BISMO  
KOTA KEDIRI

NAMA GAMBAR

DENAH LANTAI 1

SKALA

1 : 100

KODE GAMBAR

ARS