


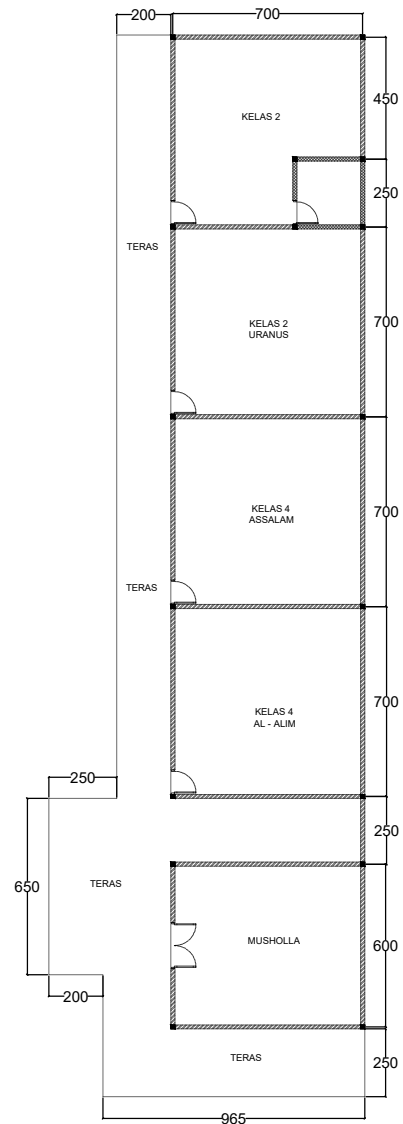

**DINAS PEKERJAAN UMUM DAN
PENATAAN RUANG KOTA KEDIRI**
Jl. Brigjend. Pol Imam Bachri No.100 Telp.(0354) 686949
KEDIRI

NAMA PEKERJAAN

**PENYUSUNAN DATABASE BANGUNAN
GEDUNG NEGARA KOTA KEDIRI**

NAMA GEDUNG

**GEDUNG III
SEKOLAH DASAR NEGERI
NGELETIH 1**

LOKASI GEDUNG

**Jl. RAYA NGLETIH KM 02
KECAMATAN PESANTREN
KOTA KEDIRI**

NAMA GAMBAR

DENAH LANTAI 1

SKALA

1 : 200

KODE GAMBAR

ARS