



DINAS PEKERJAAN UMUM DAN
PENATAAN RUANG KOTA KEDIRI

Jl. Brigjend. Pol Imam Bachri No.100 Telp.(0354) 686949
KEDIRI

NAMA PEKERJAAN

PENYUSUNAN DATABASE BANGUNAN
GEDUNG NEGARA KOTA KEDIRI

NAMA GEDUNG


GEDUNG TK DW CHANDRA
PURNAMASARI
KELURAHAN BANDAR LOR

LOKASI GEDUNG

JI. KH WAHID HASYIM GANG II B
KECAMATAN MOJOROTO
KOTA KEDIRI

NAMA GAMBAR

DENAH LANTAI 1

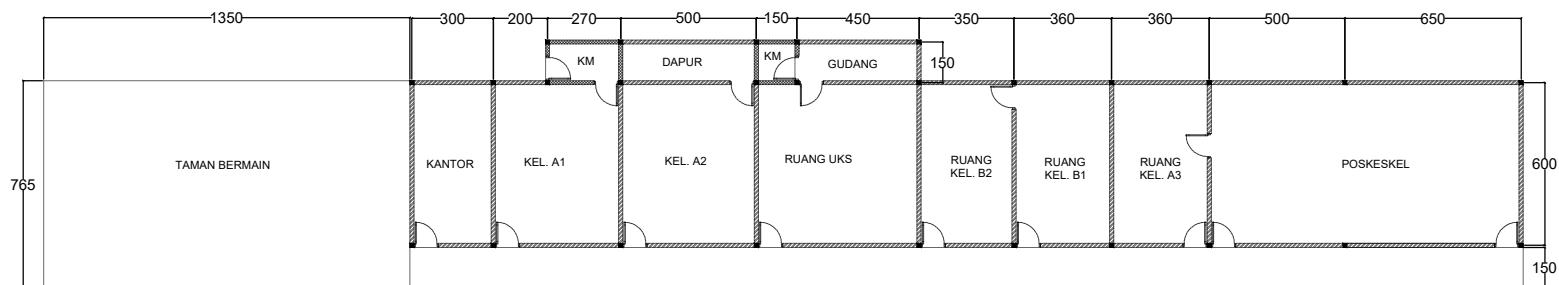

SKALA KODE GAMBAR

1 : 200 ARS