


Gedung Serbaguna

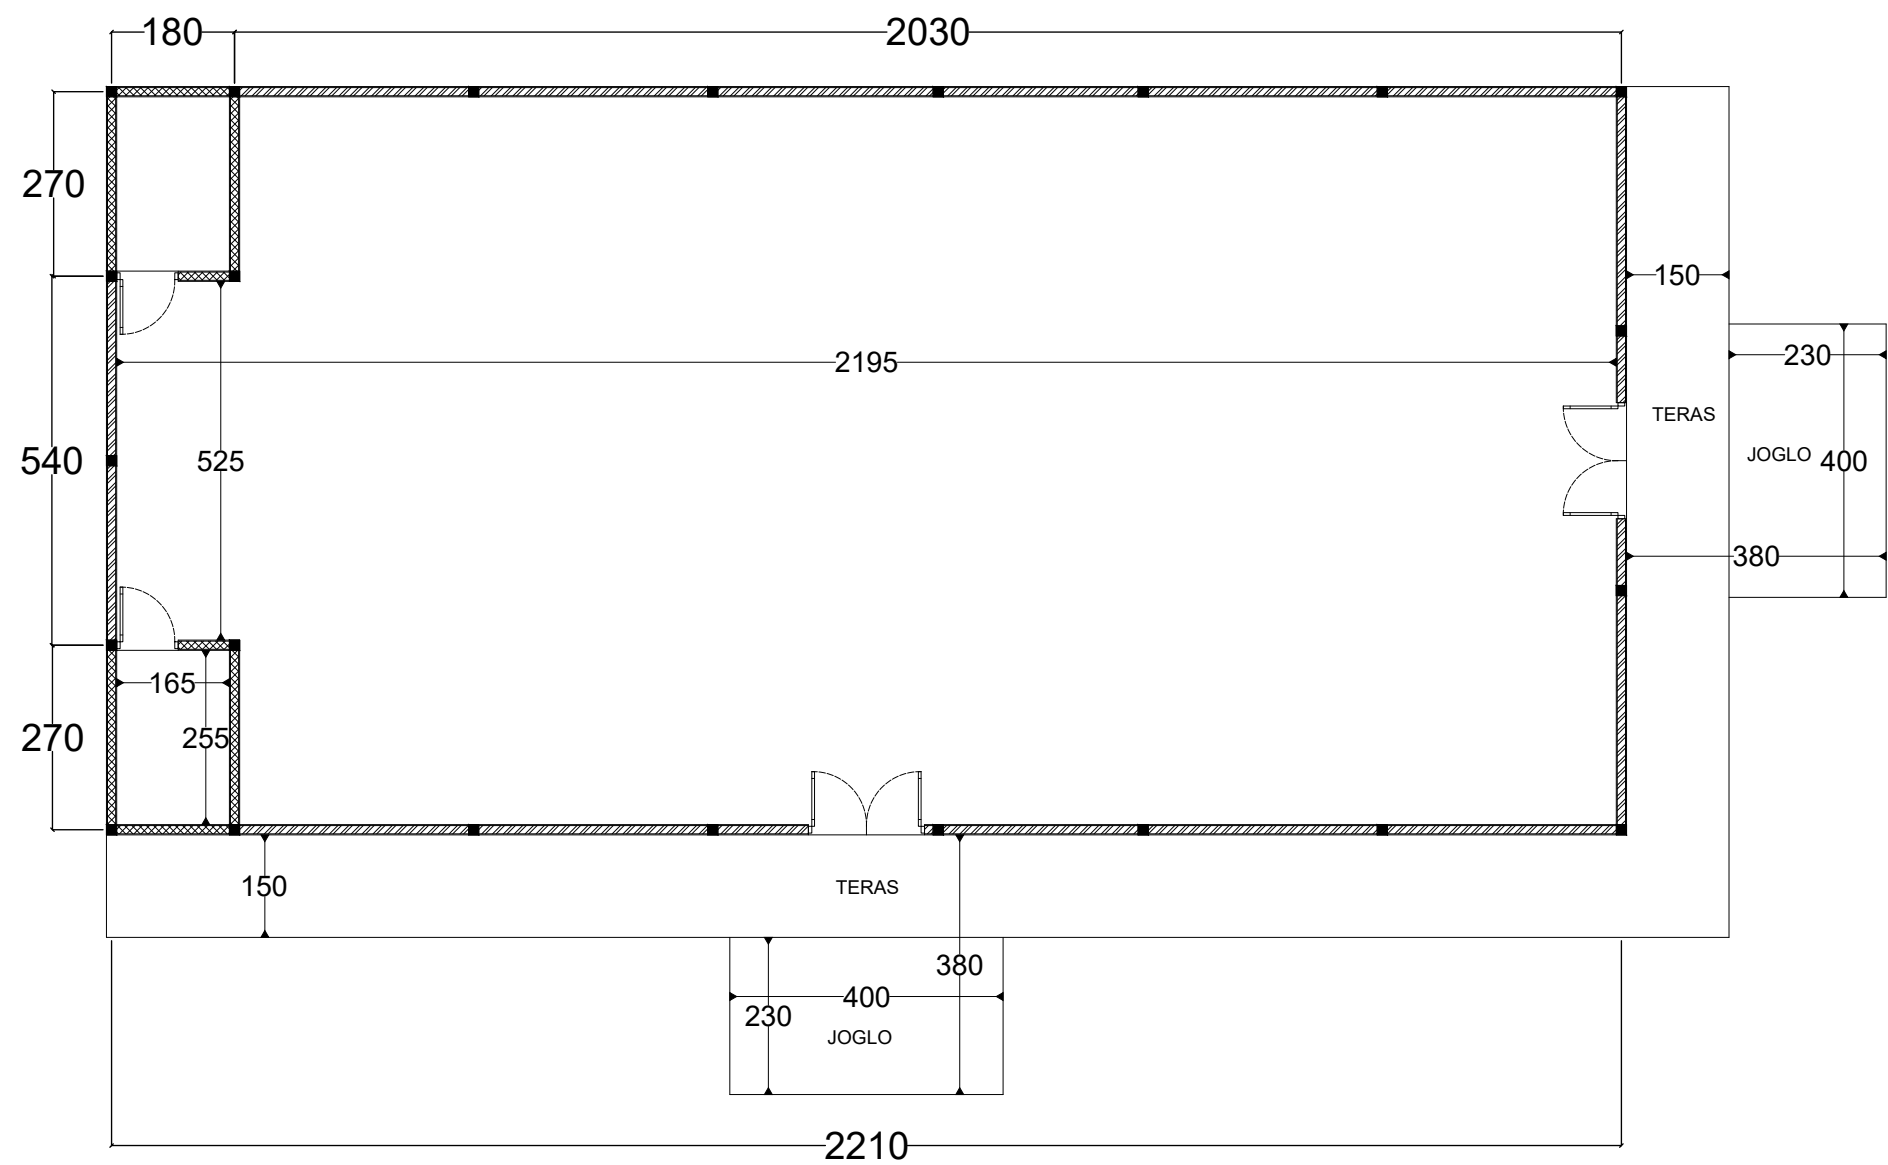

Denah Lantai 1

Skala 1 : 100
Ukuran Berdasarkan Hasil Survey
Satuan Pada Gambar Centimeter