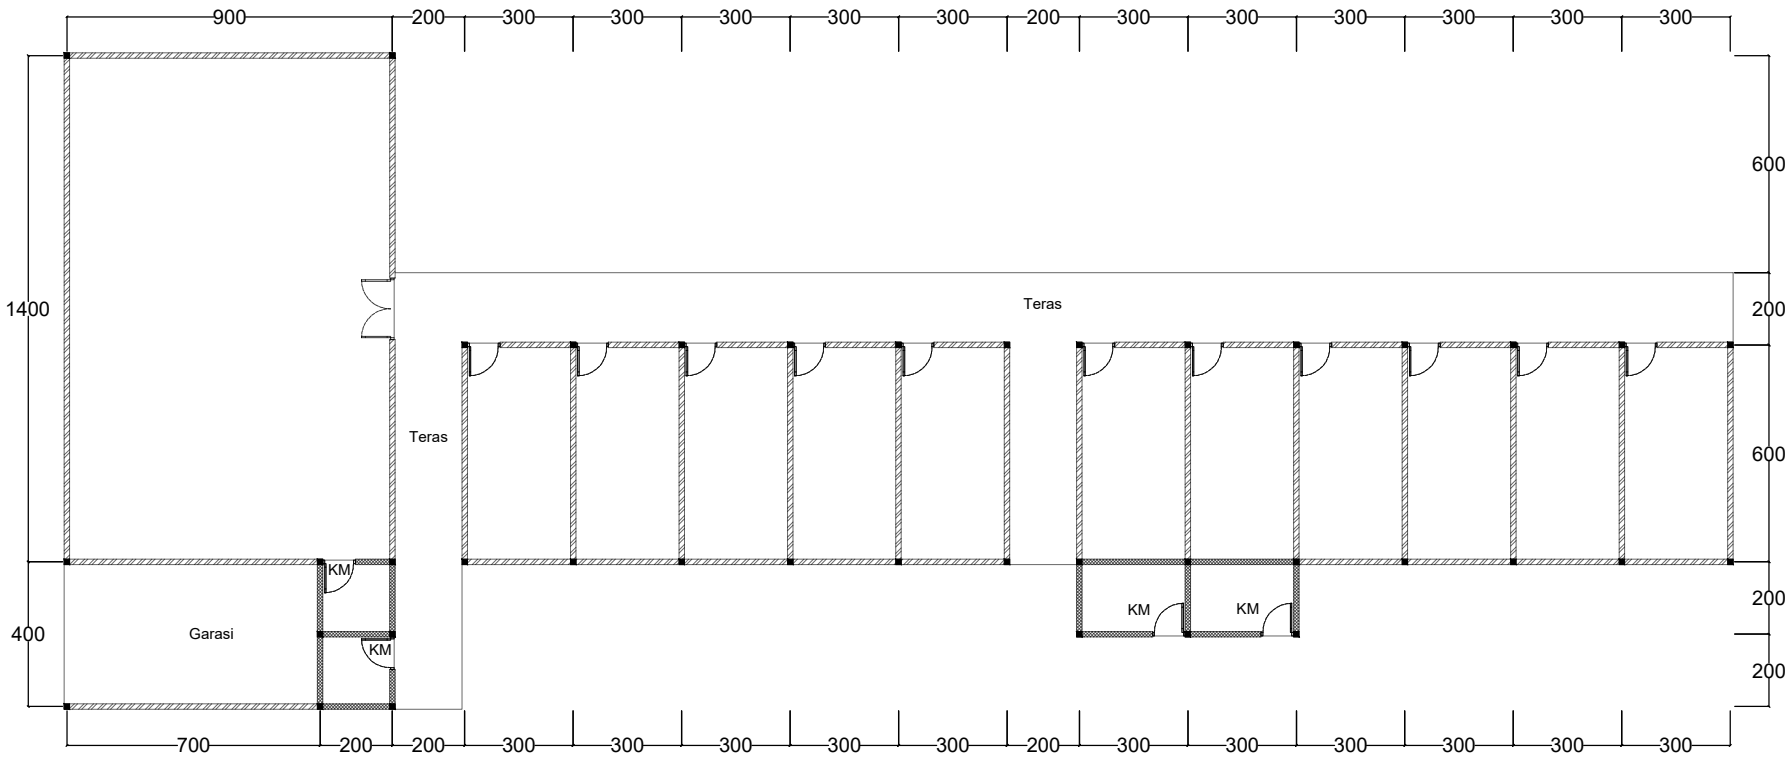

DINAS PEKERJAAN UMUM DAN PENATAAN RUANG KOTA KEDIRI

Jl. Brigjend. Pol Imam Bachri No.100 Telp.(0354) 686949 KEDIRI

NAMA PEKERJAAN
PENYUSUNAN DATABASE BANGUNAN GEDUNG NEGARA KOTA KEDIRI
NAMA GEDUNG
GEDUNG KANTOR 2 KELURAHAN MOJOROTO
LOKASI GEDUNG
JL. MOJOROTO Gg. 4 No. 43 KECAMATAN MOJOROTO KOTA KEDIRI
NAMA GAMBAR
DENAH LANTAI 1

SKALA	KODE GAMBAR
1 : 150	ARS