


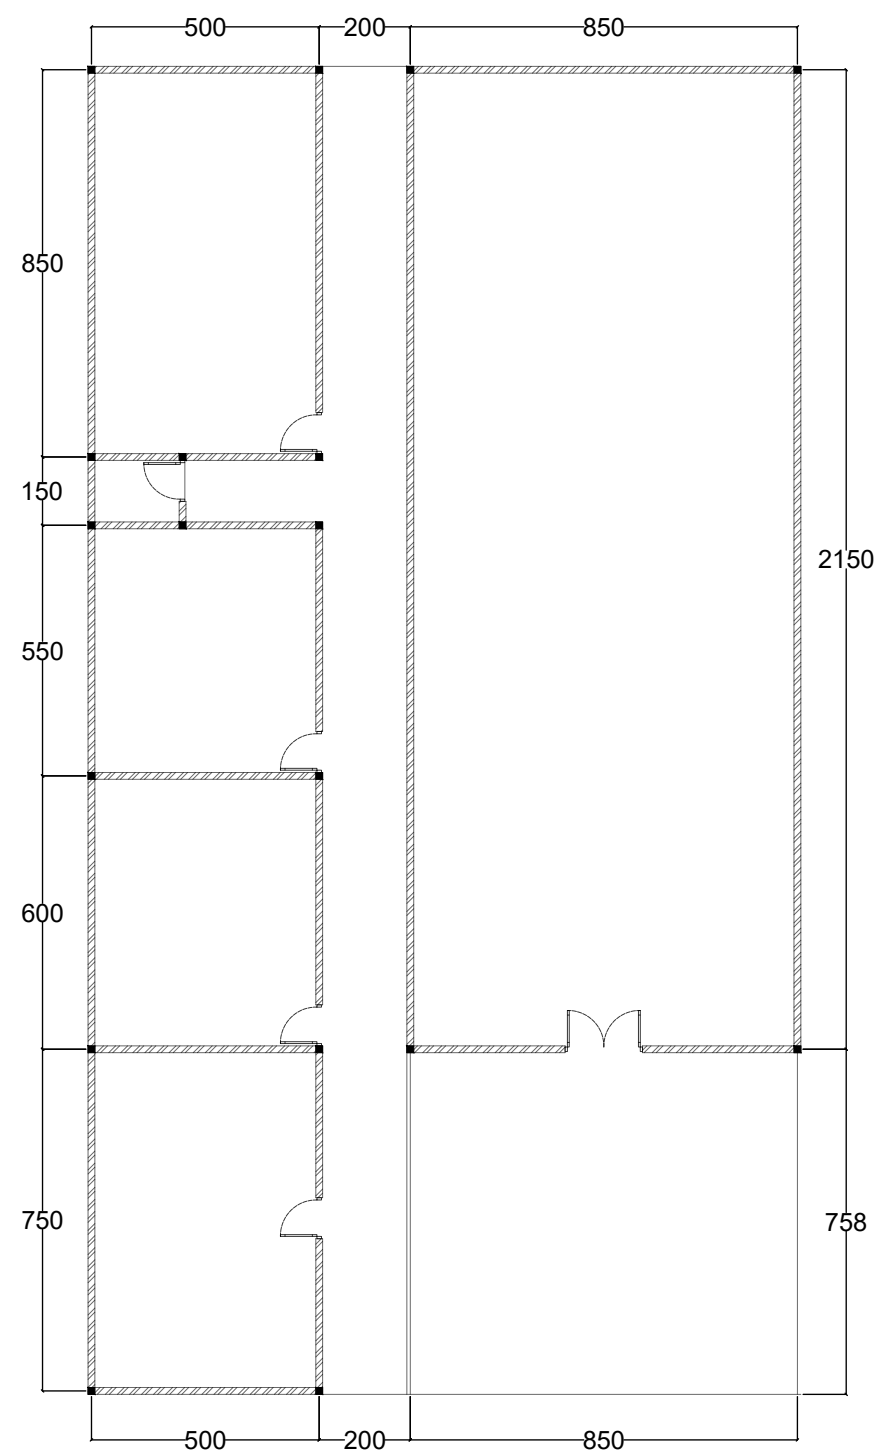

DINAS PEKERJAAN UMUM DAN
PENATAAN RUANG KOTA KEDIRI
Jl. Brigjend. Pol Imam Bachri No.100 Telp.(0354) 686949
KEDIRI

NAMA PEKERJAAN

PENYUSUNAN DATABASE BANGUNAN
GEDUNG NEGARA KOTA KEDIRI

NAMA GEDUNG

GEDUNG SERBAGUNA
KELURAHAN KETAMI

LOKASI GEDUNG

Jl. CENDANA NO 10
KECAMATAN PESANTREN
KOTA KEDIRI

NAMA GAMBAR

DENAH LANTAI 1

SKALA

KODE GAMBAR

1 : 150

ARS