


GEDUNG SERBAGUNA 2
KELURAHAN PAKUNDEN

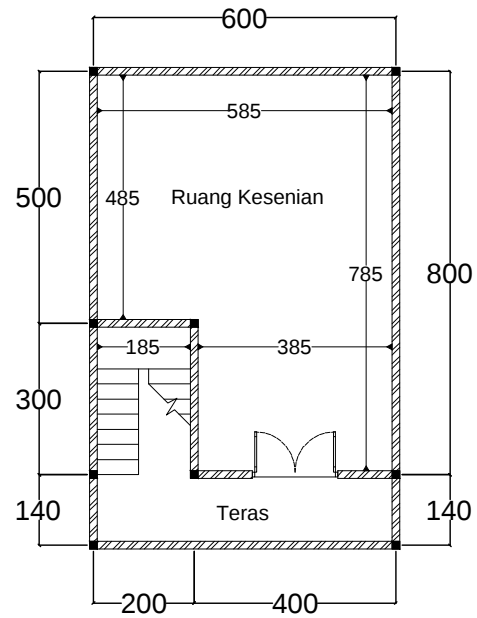

Denah Lantai 2

Skala 1 : 100
Ukuran Berdasarkan Hasil Survey
Satuan Pada Gambar Centimeter