


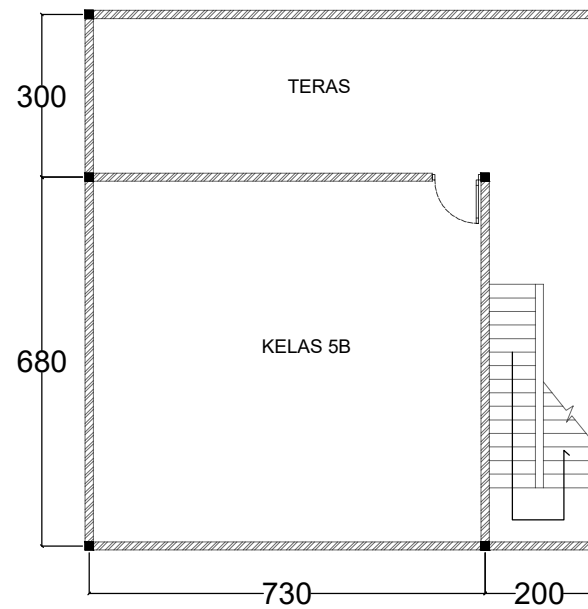

DINAS PEKERJAAN UMUM DAN
PENATAAN RUANG KOTA KEDIRI
Jl. Brigjend. Pol Imam Bachri No.100 Telp.(0354) 686949
KEDIRI

NAMA PEKERJAAN

PENYUSUNAN DATABASE BANGUNAN
GEDUNG NEGARA KOTA KEDIRI

NAMA GEDUNG

GEDUNG 1
SEKOLAH DASAR NEGERI
SUKORAME 2

LOKASI GEDUNG

Jl. HIMALAYA NO 2

NAMA GAMBAR

DENAH LANTAI 2

SKALA

1 : 100

KODE GAMBAR

ARS