



DINAS PEKERJAAN UMUM DAN
PENATAAN RUANG KOTA KEDIRI
Jl. Brigjend. Pol Imam Bachri No.100 Telp.(0354) 686949
KEDIRI

NAMA PEKERJAAN

PENYUSUNAN DATABASE BANGUNAN
GEDUNG NEGARA KOTA KEDIRI

NAMA GEDUNG

GEDUNG BALAI WARGA
KELURAHAN POCANAN

LOKASI GEDUNG

JL. KARTINI No. 19
KECAMATAN KOTA KEDIRI
KOTA KEDIRI

NAMA GAMBAR


DENAH LANTAI 2

SKALA

1 : 100

KODE GAMBAR

ARS

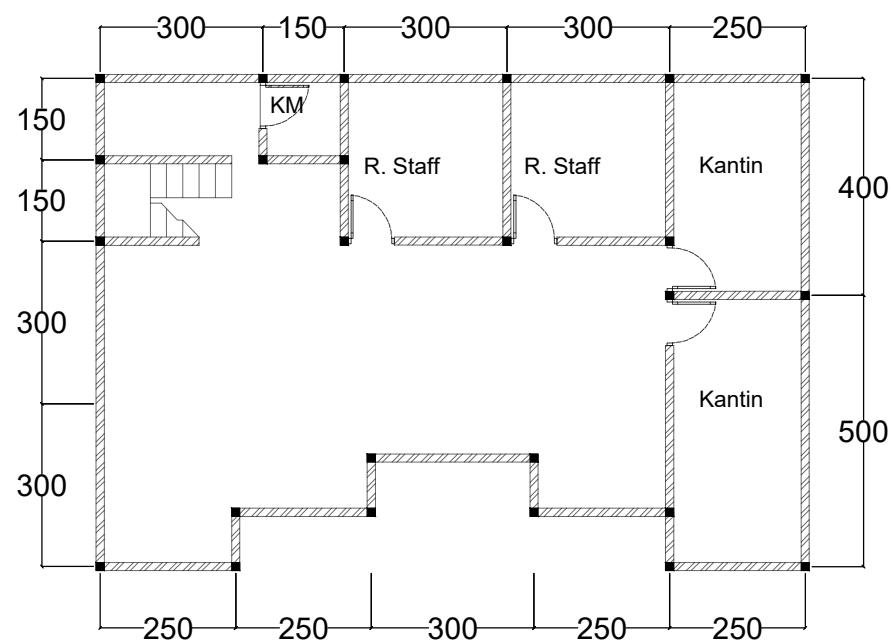

Denah Lantai 2

Skala 1 : 200
Ukuran Berdasarkan Hasil Survey
Satuan Pada Gambar Centimeter