


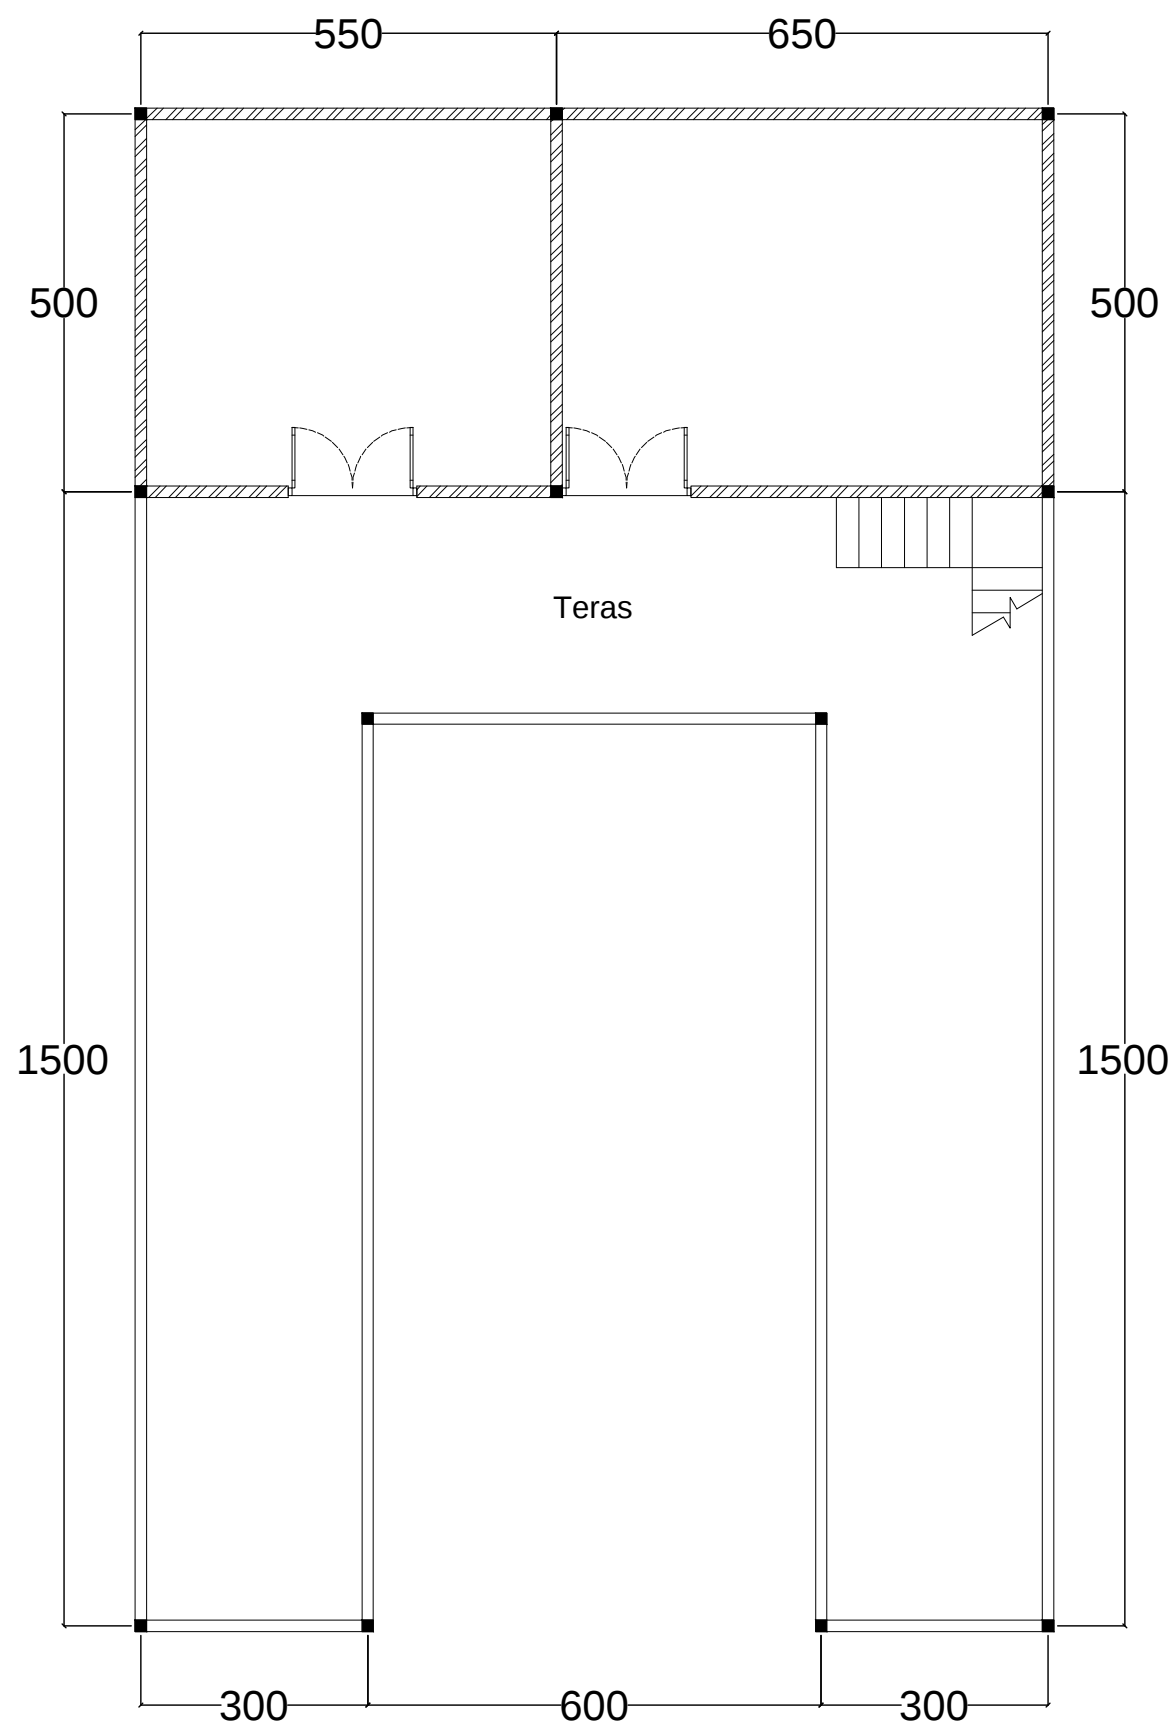

DINAS PEKERJAAN UMUM DAN
PENATAAN RUANG KOTA KEDIRI

Jl. Brigjend. Pol Imam Bachri No.100 Telp.(0354) 686949
KEDIRI

NAMA PEKERJAAN

PENYUSUNAN DATABASE BANGUNAN
GEDUNG NEGARA KOTA KEDIRI

NAMA GEDUNG

GEDUNG SERBAGUNA
KELURAHAN PAKELAN

LOKASI GEDUNG

JL. KYAI MOJO No. 41
KECAMATAN KOTA KEDIRI
KOTA KEDIRI

NAMA GAMBAR

DENAH LANTAI 2

SKALA

KODE GAMBAR

1 : 100

ARS