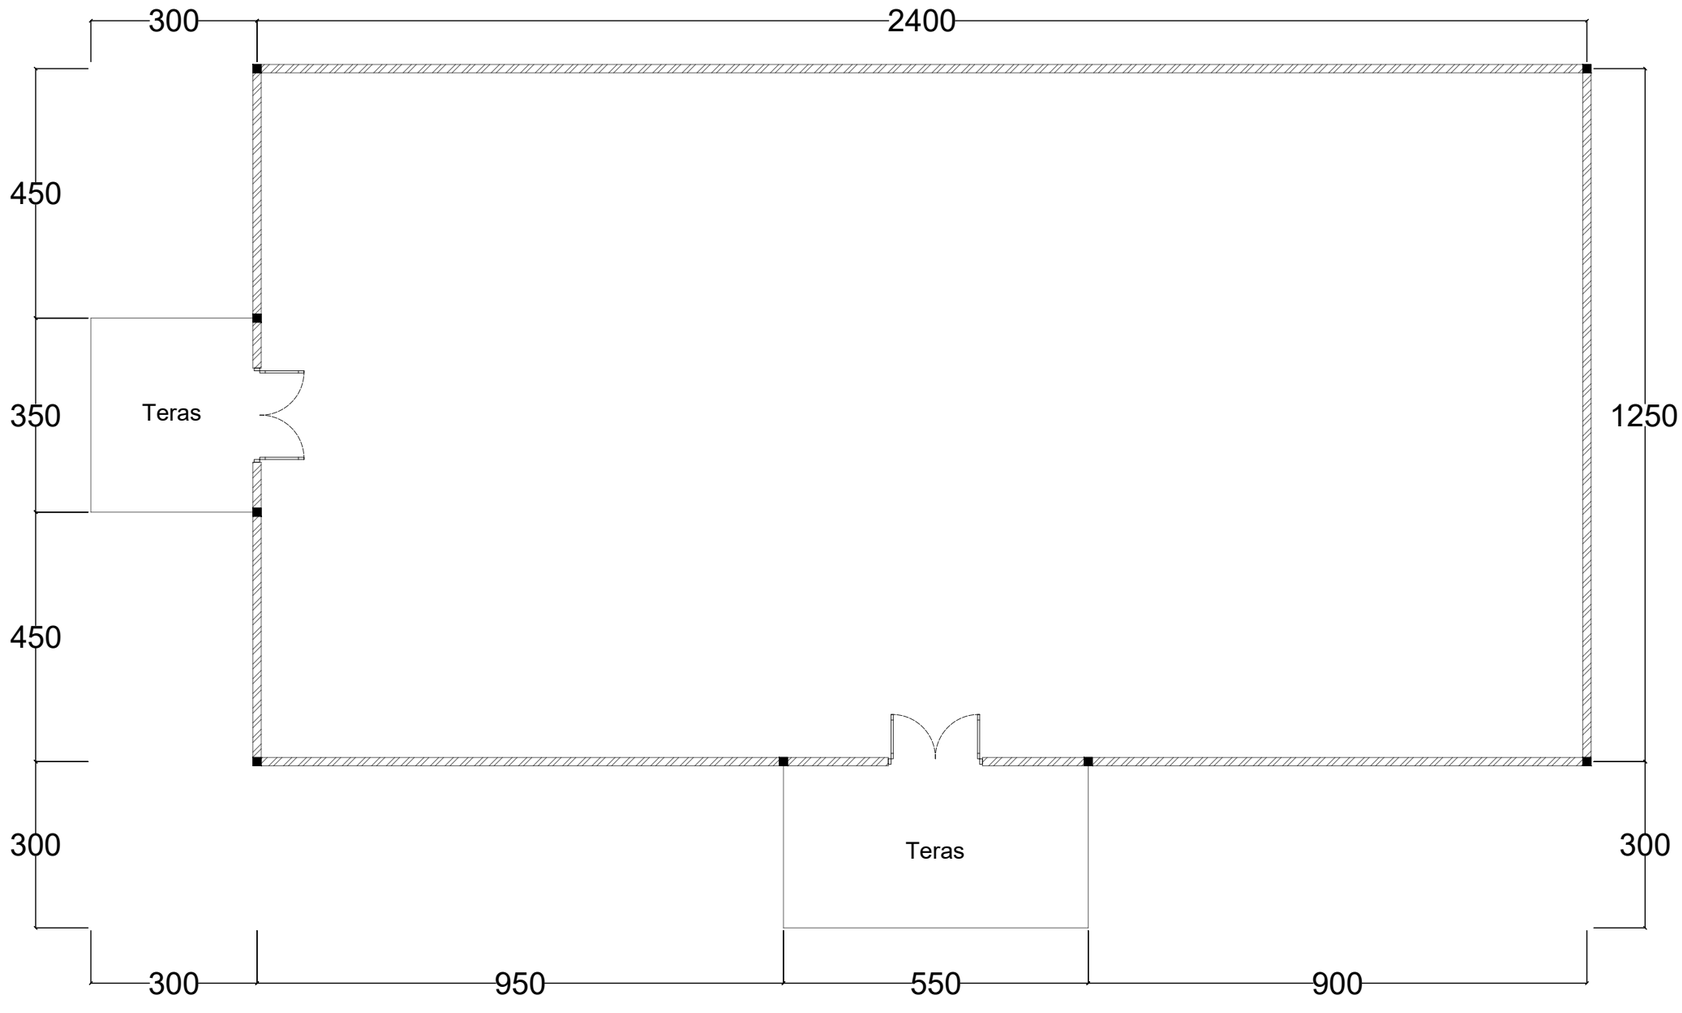

DINAS PEKERJAAN UMUM DAN PENATAAN RUANG KOTA KEDIRI

Jl. Brigjend. Pol Imam Bachri No.100 Telp.(0354) 686949 KEDIRI

NAMA PEKERJAAN

PENYUSUNAN DATABASE BANGUNAN GEDUNG NEGARA KOTA KEDIRI

NAMA GEDUNG

GEDUNG SERBAGUNA KELURAHAN BAWANG

LOKASI GEDUNG

JI. BAWANG
KECAMATAN PESANTREN
KOTA KEDIRI

NAMA GAMBAR

DENAH LANTAI 1

SKALA	KODE GAMBAR
1 : 100	ARS