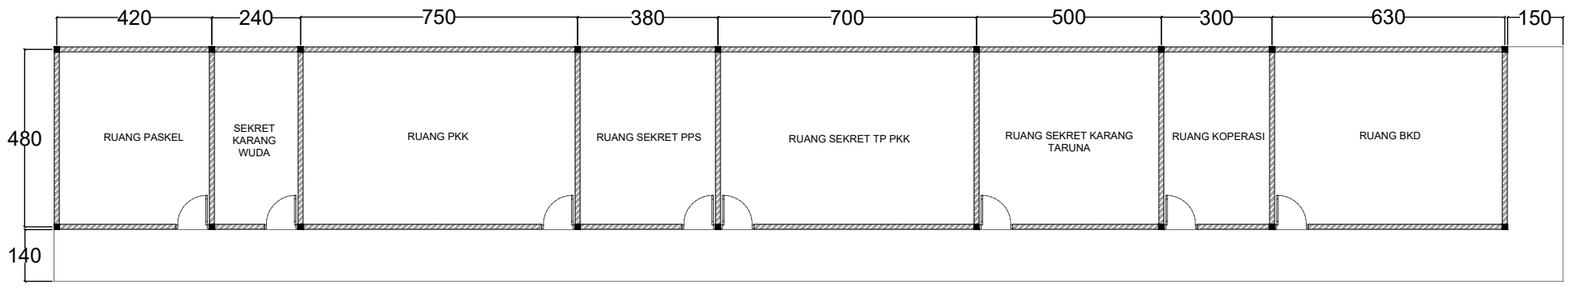

DJOJO INC BOJO

DINAS PEKERJAAN UMUM DAN PENATAAN RUANG KOTA KEDIRI

Jl. Brigjend. Pol Imam Bachri No.100 Telp.(0354) 686949 KEDIRI

NAMA PEKERJAAN

PENYUSUNAN DATABASE BANGUNAN GEDUNG NEGARA KOTA KEDIRI

NAMA GEDUNG

GEDUNG KANTOR 2
KELURAHAN SEMAMPIR

LOKASI GEDUNG

JI. MAYOR BISMO NO 27
KOTA KEDIRI

NAMA GAMBAR

DENAH LANTAI 1

SKALA	KODE GAMBAR
1 : 150	ARS