


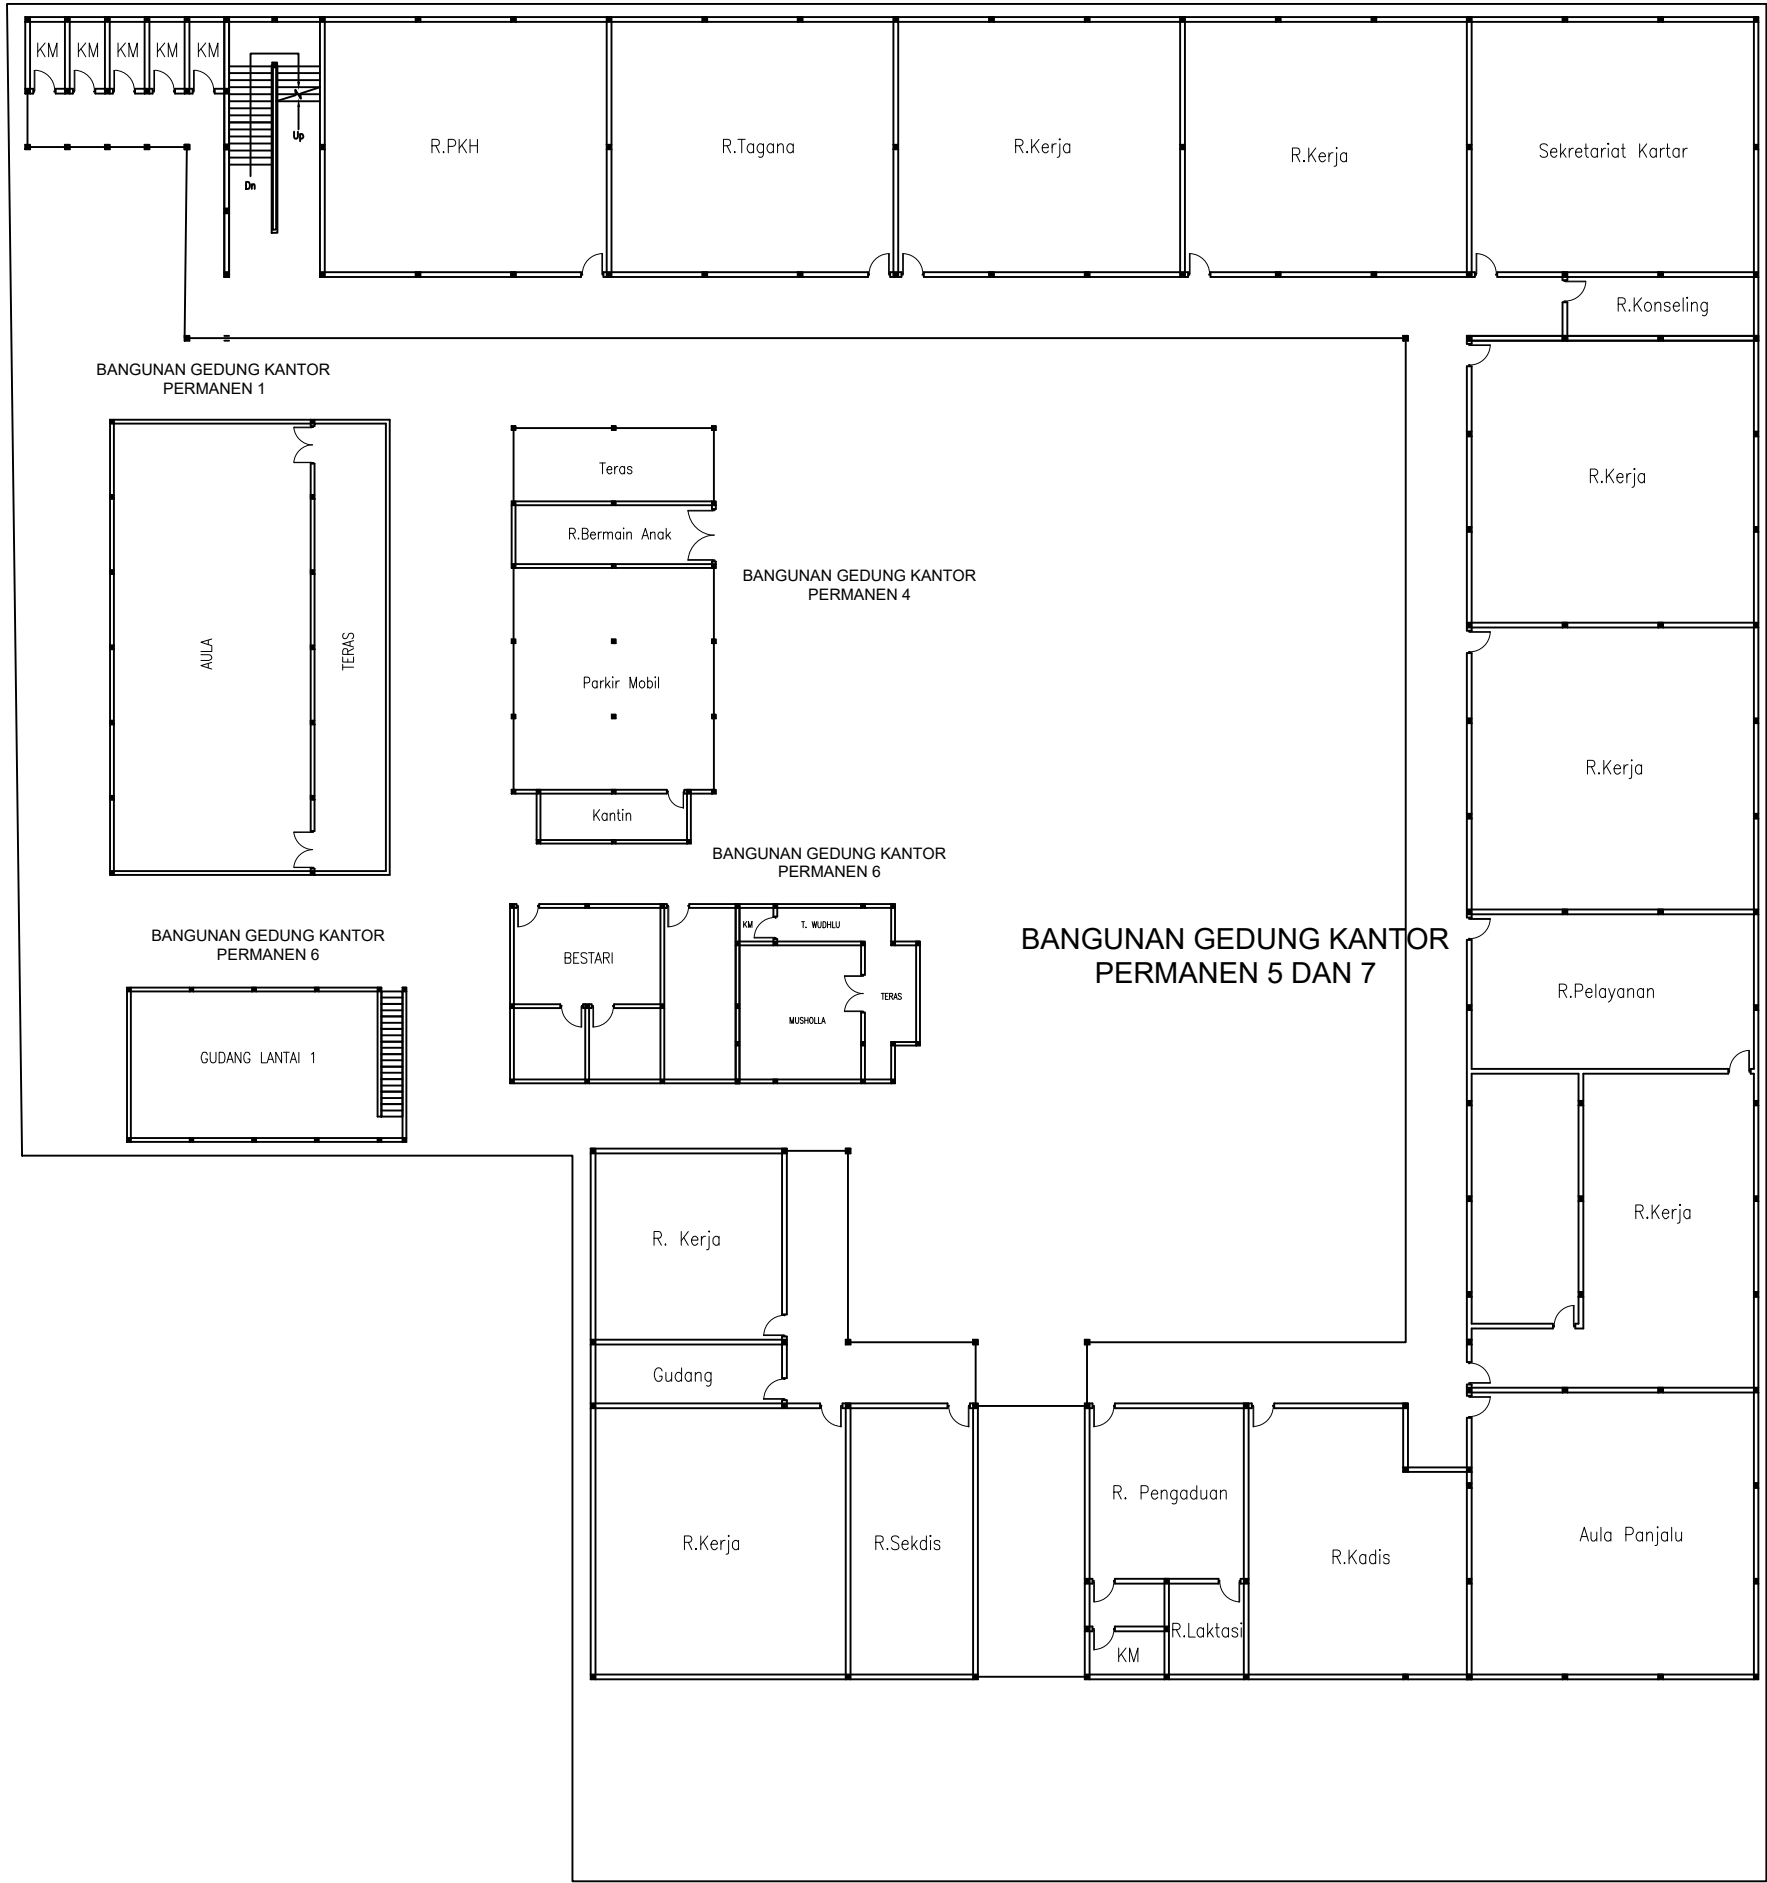

DINAS PEKERJAAN UMUM DAN
PENATAAN RUANG KOTA KEDIRI
Jl. Brigjend. Pol Imam Bachri No.100
Telp.(0354) 686949
KEDIRI

NAMA PEKERJAAN

PENYUSUNAN DATABASE BANGUNAN
GEDUNG NEGARA KOTA KEDIRI

NAMA GEDUNG

KOMPLEK GEDUNG DINAS SOSIAL

LOKASI GEDUNG

JL. BRIGJEN POL. IMAM BACHRI NO.115,
PESANTREN, BANGSAL, KEC. PESANTREN,
KABUPATEN KEDIRI, JAWA TIMUR

NAMA GAMBAR

DENAH LANTAI 1

SKALA

1 : 300

ARS