


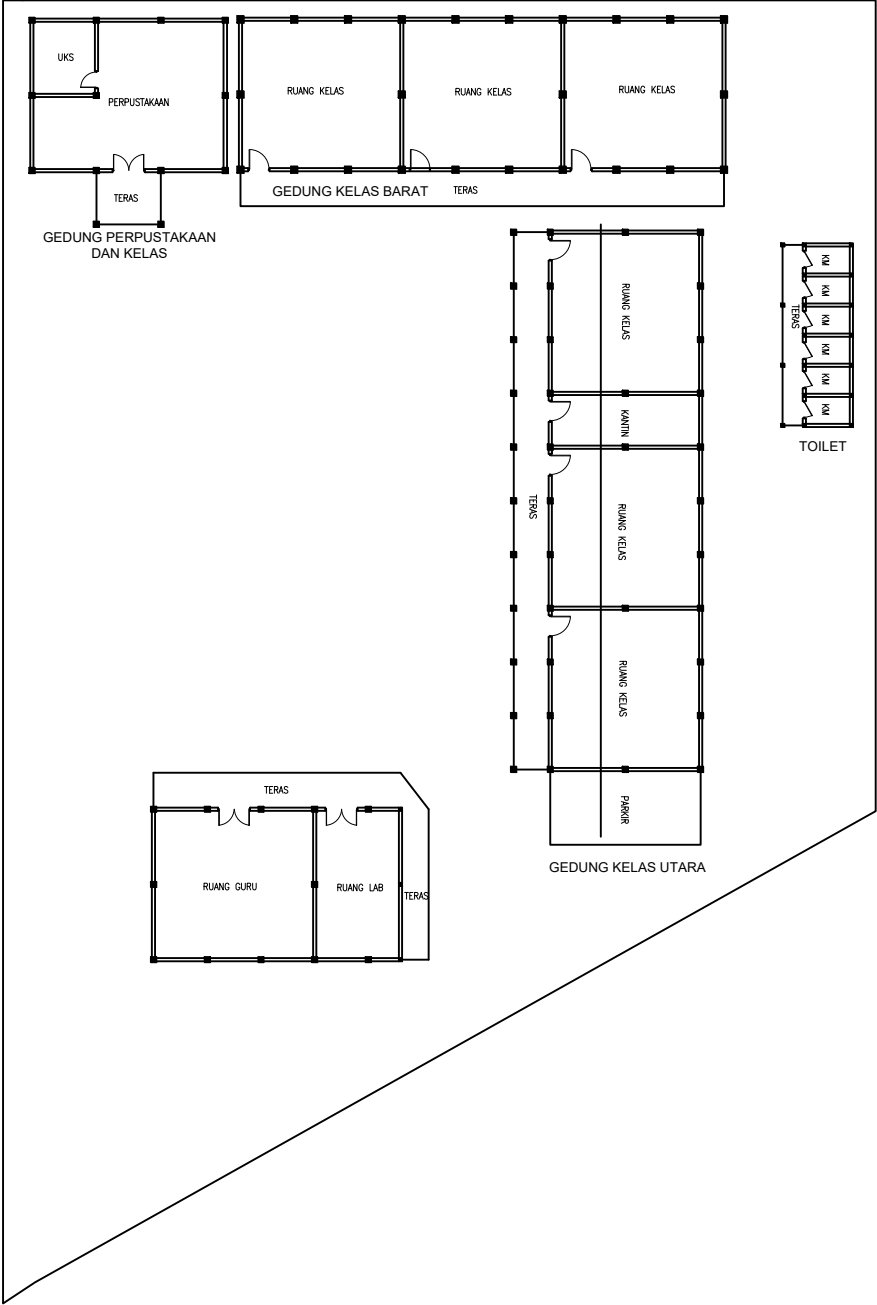

DINAS PEKERJAAN UMUM DAN
TATA RUANG KOTA KEDIRI

Jl. Brigadier General Pol. Imam Bachri,
NO 100 TELP, (03564) 689949

NAMA PEKERJAAN

PENYUSUNAN DATABASE BANGUNAN
GEDUNG NEGARA KOTA KEDIRI

NAMA GEDUNG

KOMPLEK GEDUNG SDN BAWANG 1

LOKASI GEDUNG

Jl. Raya Bawang No.5, Bawang, Kec.
Pesantren, Kabupaten Kediri, Jawa Timur

NAMA GAMBAR

DENAH LANTAI 1

SKALA

1 : 350

KODE GAMBAR

ARS