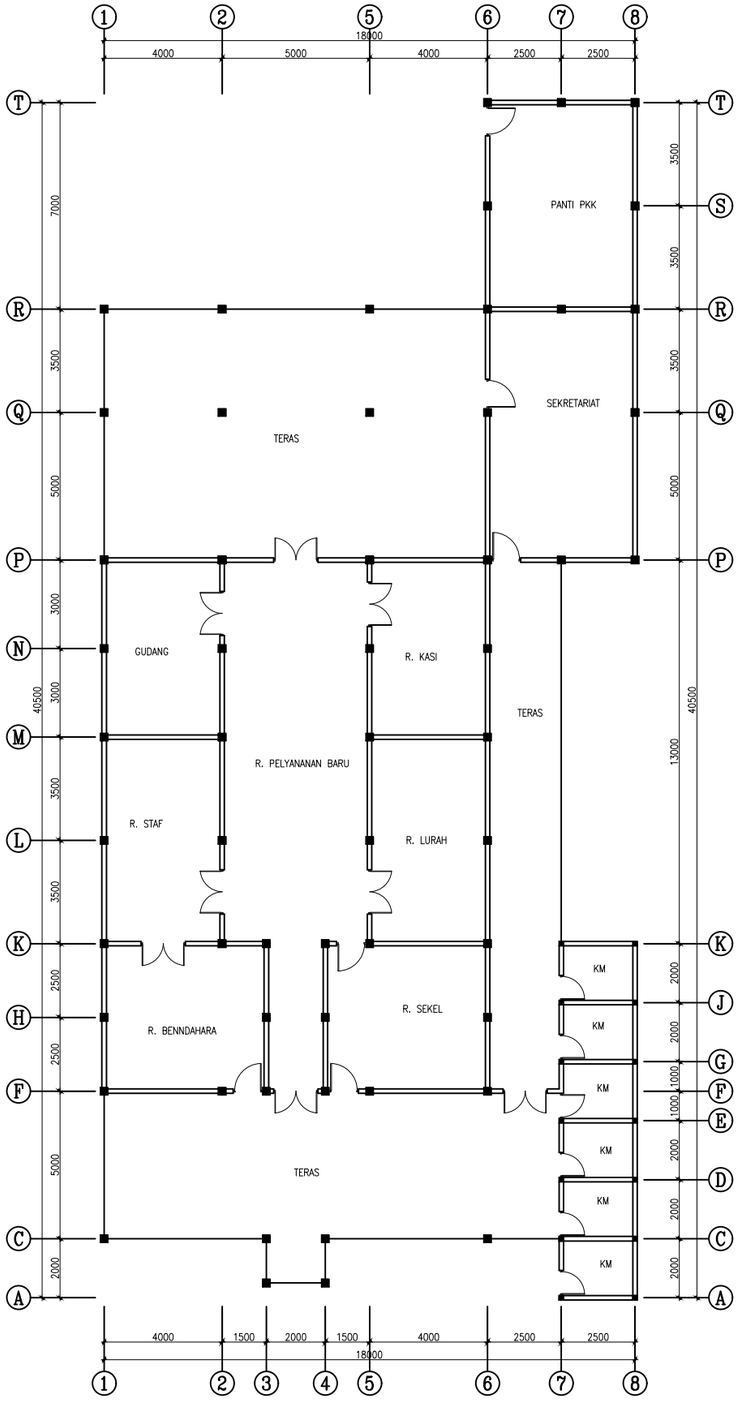

DINAS PEKERJAAN UMUM DAN TATA RUANG KOTA KEDIRI

JL. Brigjend. Pol Imam Bachri No 100 Telp. (03564) 689949

NAMA PEKERJAAN

PENYUSUNAN DATABASE BANGUNAN GEDUNG NEGARA KOTA KEDIRI

NAMA GEDUNG

GEDUNG KANTOR KELURAHAN

LOKASI GEDUNG

52J5+JRR, Jl. Kyai Mojo, Pakelan, Kec. Kota, Kota Kediri, Jawa Timur

NAMA GAMBAR

DENAH LANTAI 1

SKALA	KODE GAMBAR
1 : 200	ARS