


TK DHARMA WANITA 1

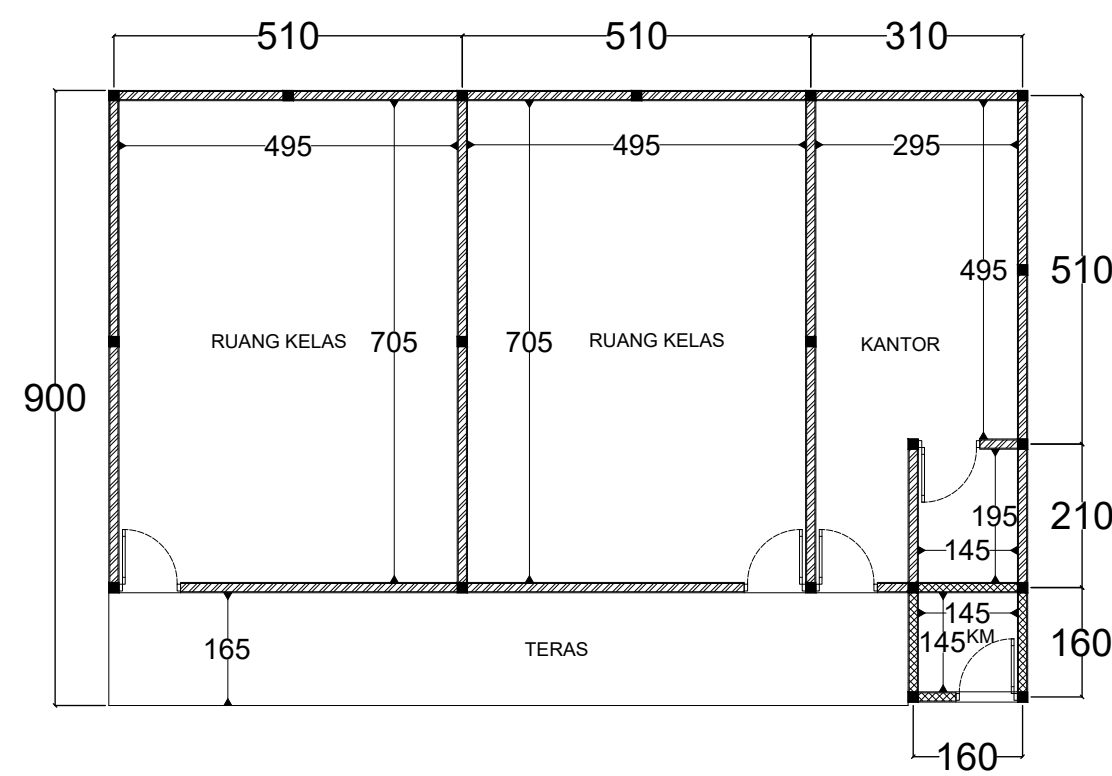

Denah Lantai 1
Skala 1 : 100
Ukuran Berdasarkan Hasil Survey
Satuan Pada Gambar Centimeter