



GEDUNG UTAMA KELURAHAN TOSAREN

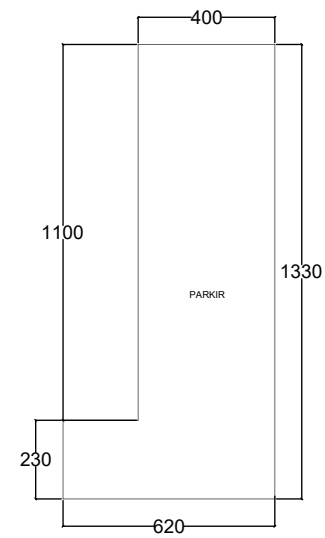

Denah Lantai 1
Skala 1 : 200
Ukuran Berdasarkan Hasil Survey
Satuan Pada Gambar Centimeter

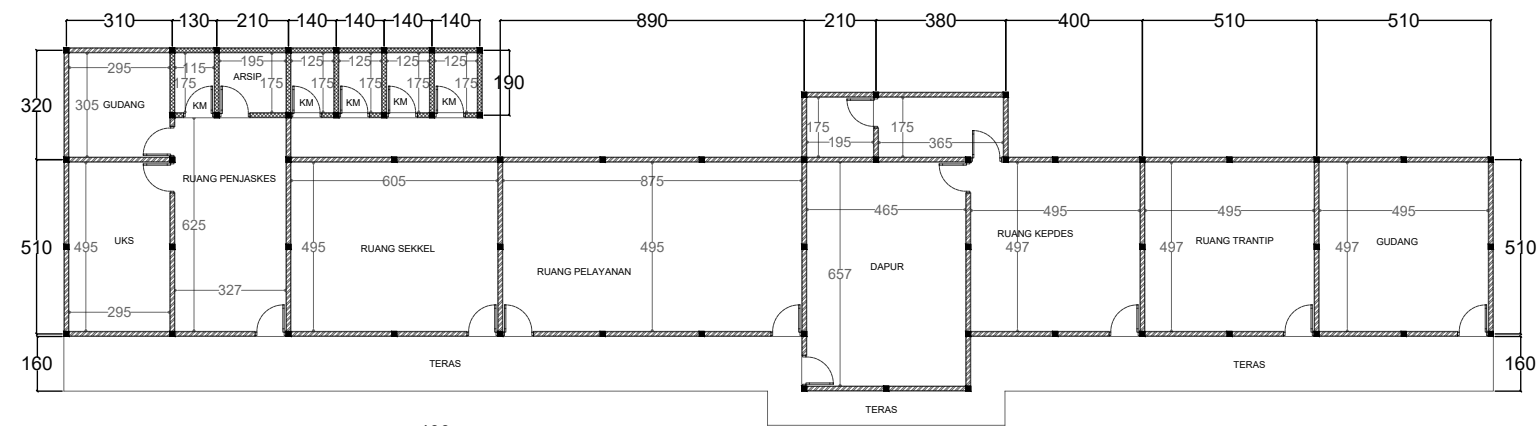